

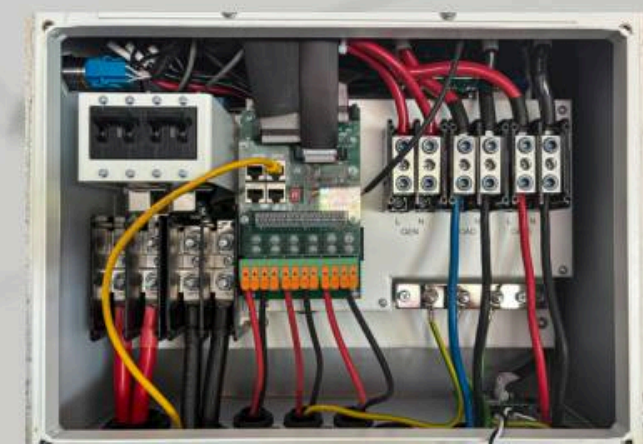
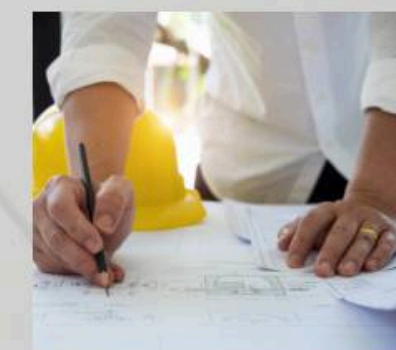
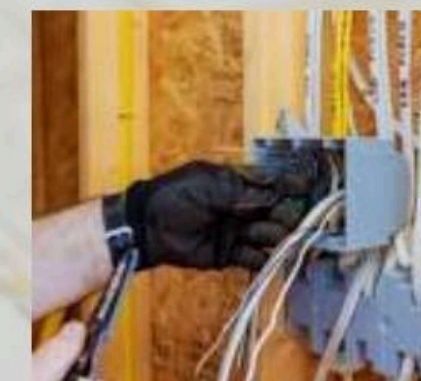


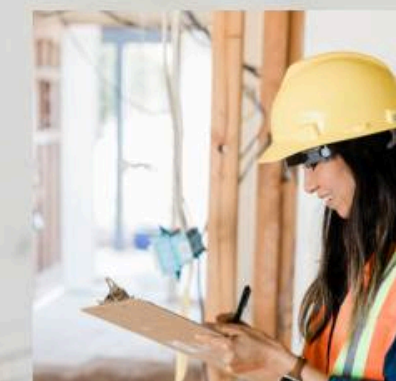


ENGENHARIA E CONSULTORIA


fego

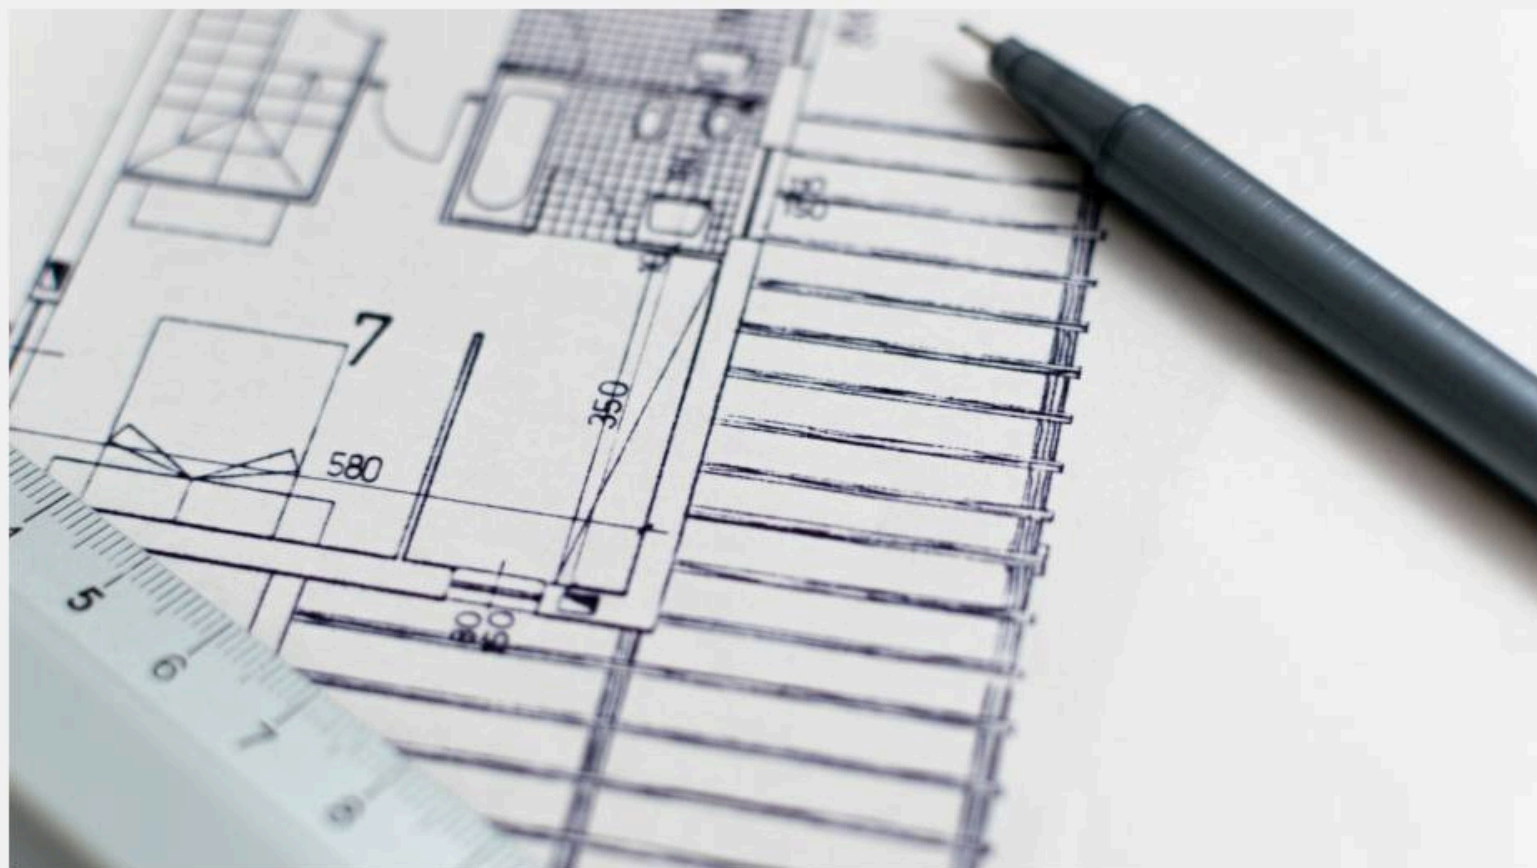


A **FEGO ENGENHARIA E CONSULTORIA** É UMA EMPRESA ESPECIALIZADA EM SOLUÇÕES INTEGRADAS DE ENGENHARIA E ARQUITETURA, COMPROMETIDA EM DESENVOLVER PROJETOS E SERVIÇOS COM QUALIDADE, INOVAÇÃO E EXCELÊNCIA TÉCNICA. ATUAMOS PRINCIPALMENTE EM EMPREENDIMENTOS PÚBLICOS E CORPORATIVOS, DESENVOLVENDO SOLUÇÕES INTEGRADAS DESDE O LEVANTAMENTO TÉCNICO ATÉ OS PROJETOS EXECUTIVOS. NOSSA EQUIPE MULTIDISCIPLINAR DESENVOLVE SOLUÇÕES EFICIENTES, SEGURAS E TECNICAMENTE CONSISTENTES, GARANTINDO QUALIDADE EM TODAS AS ETAPAS DOS PROJETOS.

QUEM SOMOS

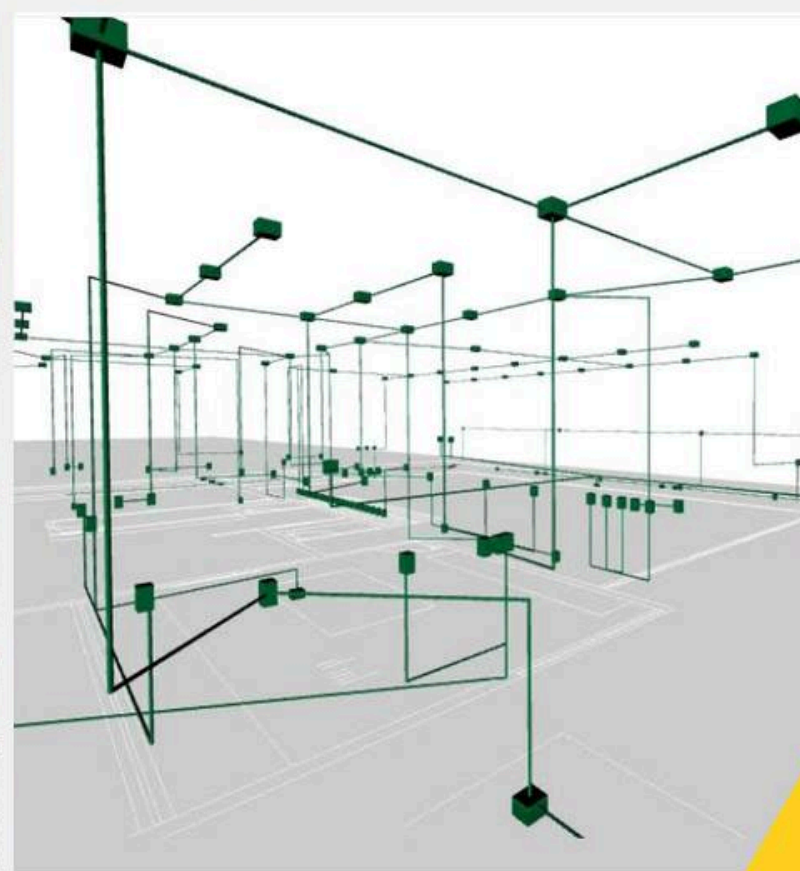

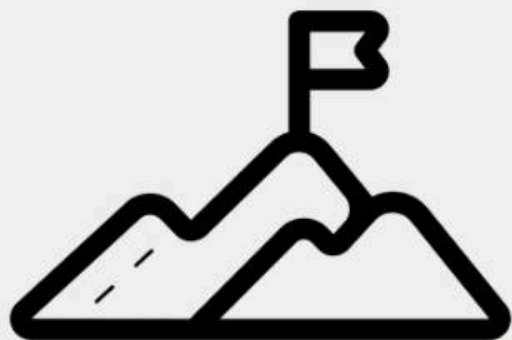

POSICIONAR-SE NO MERCADO COMO REFERÊNCIA NO RAMO EM QUE ATUA, ATENDER COM EXCELÊNCIA ÀS DEMANDAS DOS CLIENTES E ESTAR ENTRE AS EMPRESAS MAIS COMPETITIVAS DO MERCADO NACIONAL.

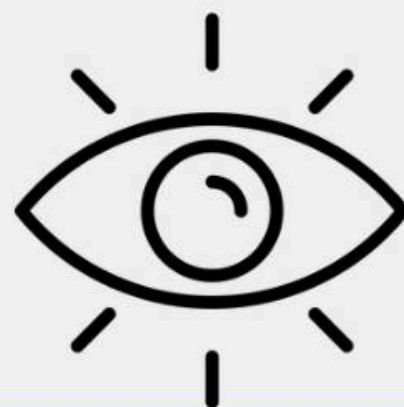

SER UMA EMPRESA DE REFERÊNCIA NO MERCADO DE ENGENHARIA E CONSULTORIA, ADOTANDO AS MELHORES SOLUÇÕES EM PROJETOS E SERVIÇOS, RECONHECIDA PELA QUALIDADE NA PRESTAÇÃO DE SERVIÇOS E UM ATENDIMENTO PERSONALIZADO.



COMPROMETIMENTO E DEDICAÇÃO COM CLIENTES E PARCEIROS, PRESTANDO SERVIÇOS COM CAPACIDADE, AGILIDADE E QUALIDADE, CAPACITANDO A EQUIPE CONSTANTEMENTE.


MISSÃO, VISÃO E VALORES

A **FEGO ENGENHARIA** OFERECE SOLUÇÕES COMPLETAS E INTEGRADAS EM ENGENHARIA E ARQUITETURA, ATUANDO DESDE O DESENVOLVIMENTO DE PROJETOS ATÉ A CONSULTORIA TÉCNICA, COM FOCO EM QUALIDADE, INOVAÇÃO E ATENDIMENTO ÀS NECESSIDADES DE CADA CLIENTE.

PRINCIPAIS SERVIÇOS:


- ARQUITETURA
- ENGENHARIA CIVIL
- ENGENHARIA ELÉTRICA
- CABEAMENTO ESTRUTURADO E TELECOMUNICAÇÕES
- SISTEMAS ELETRÔNICOS
- PREVENÇÃO E COMBATE A INCÊNDIO
- CONSULTORIA E LAUDOS TÉCNICOS
- GERENCIAMENTO E FISCALIZAÇÃO DE OBRAS
- MANUTENÇÃO E REFORMA

ATUAMOS EM TODAS AS ETAPAS DO DESENVOLVIMENTO DOS PROJETOS, DESDE O LEVANTAMENTO TÉCNICO ATÉ A ENTREGA DA DOCUMENTAÇÃO FINAL.

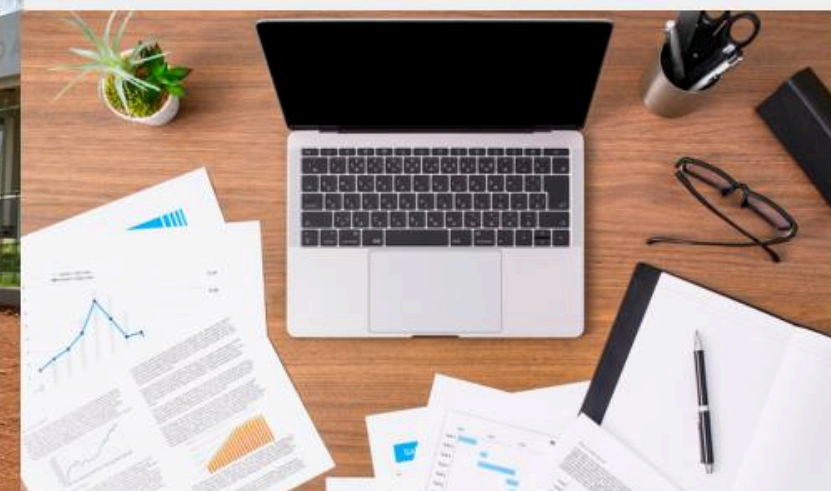


NOSSOS SERVIÇOS

ARQUITETURA

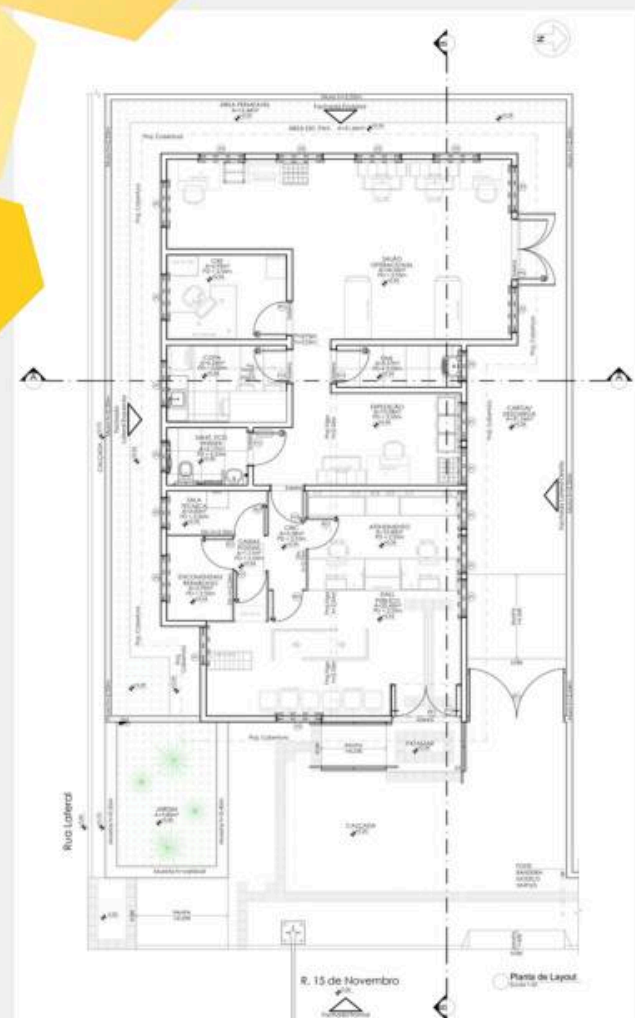

ENGENHARIA CIVIL

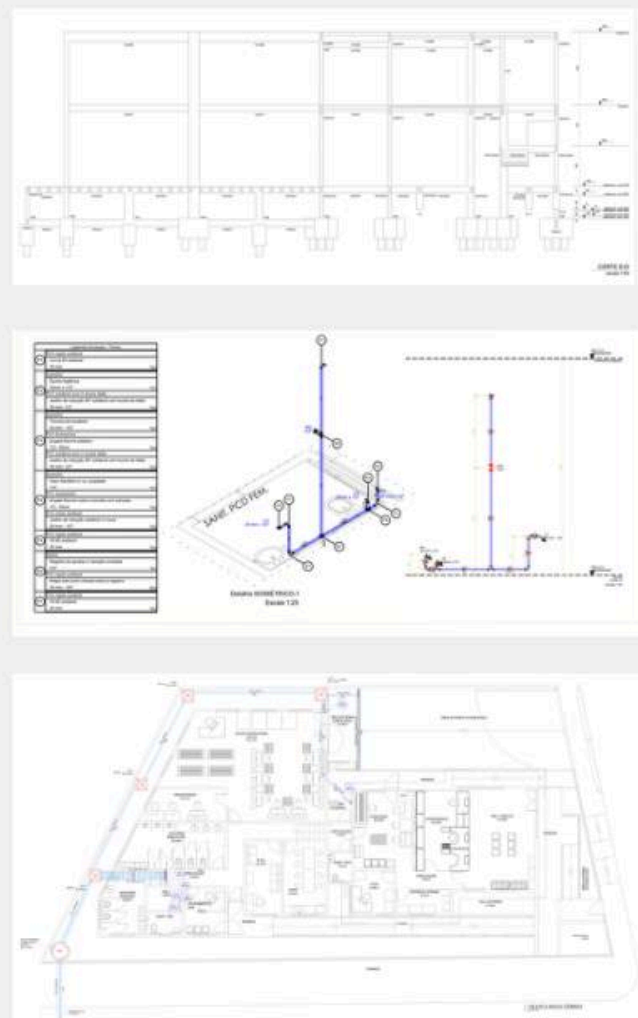

ENGENHARIA ELÉTRICA



PROJETO DE COMBATE A INCÊNDIO





MANUTENÇÃO E REFORMA



NOSSOS SERVIÇOS

NOSSOS CLIENTES



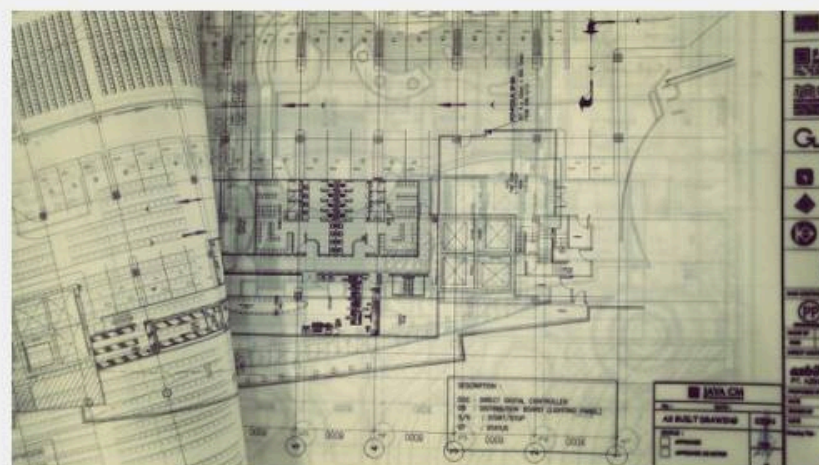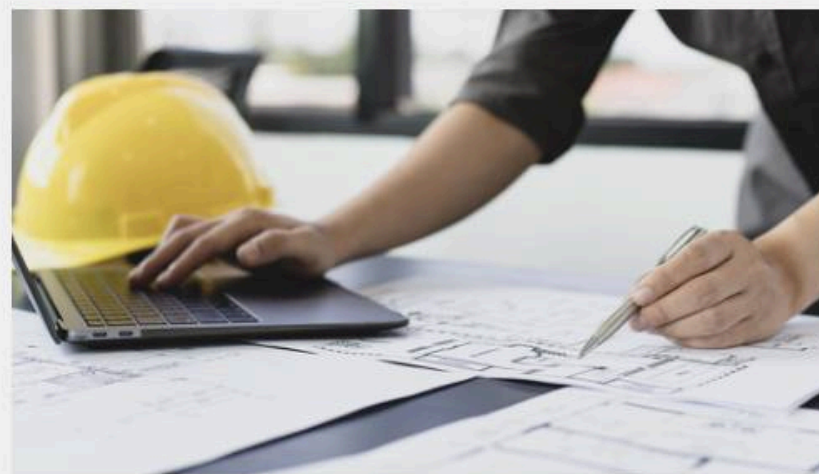

RECEBIMENTO DA DEMANDA



ESTUDO DA DOCUMENTAÇÃO



VISITA TÉCNICA



LEVANTAMENTO



DESENVOLVIMENTO DO PROJETO



REVISÃO INTERNA










CONTROLE DE QUALIDADE



ENTREGA

METODOLOGIA DE TRABALHO

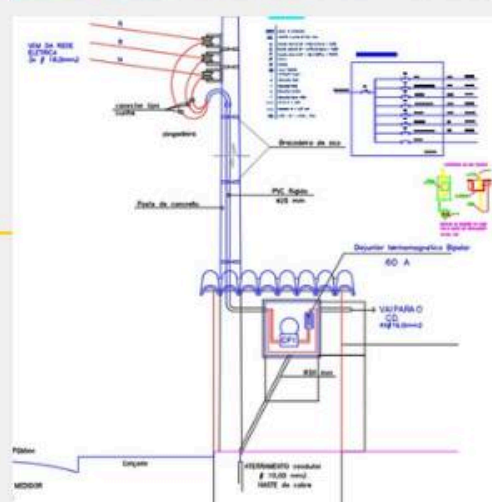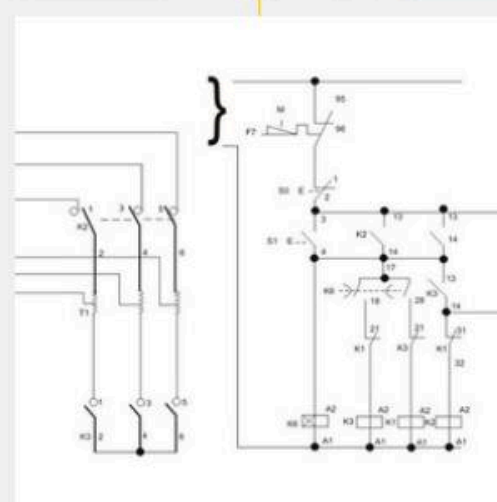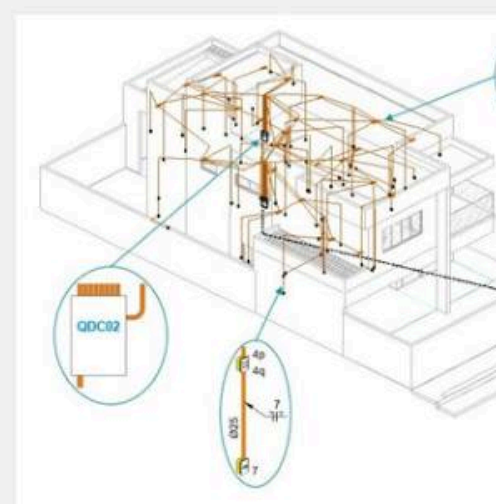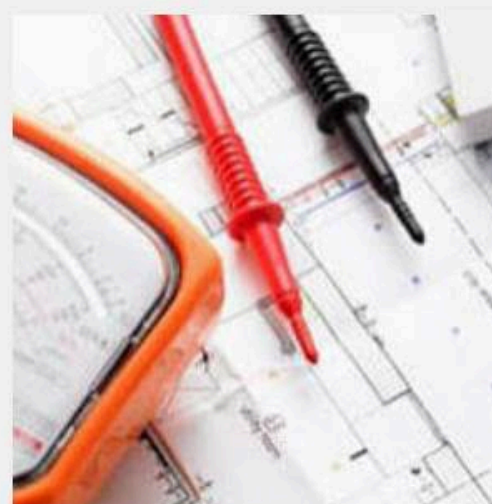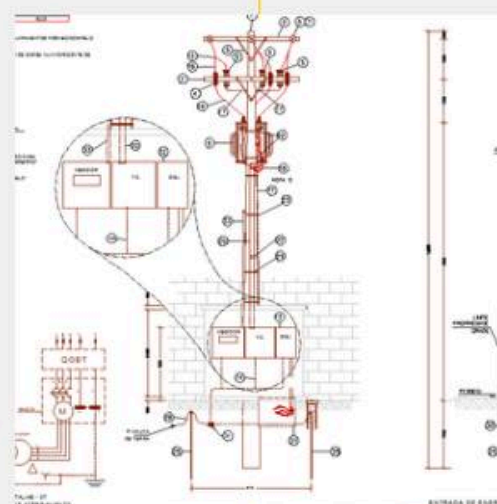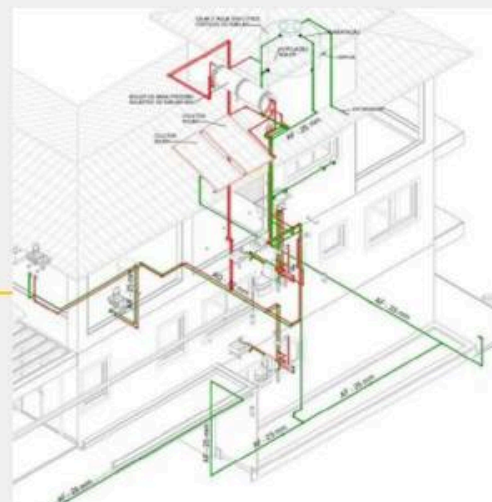
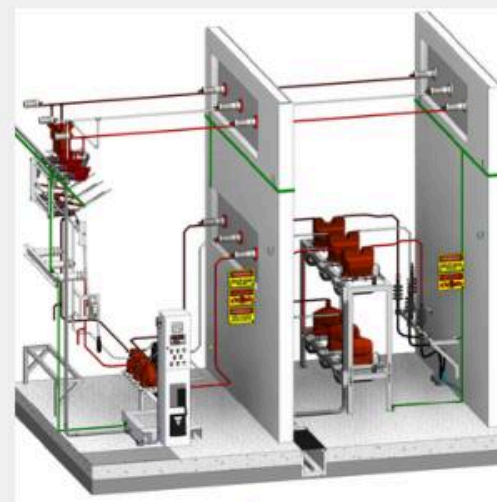


PROJETOS ELÉTRICOS

SOLUÇÕES ELÉTRICAS PLANEJADAS PARA GARANTIR EFICIÊNCIA, SEGURANÇA E CONECTIVIDADE EM CADA PROJETO.



DIFERENTES PROJETOS

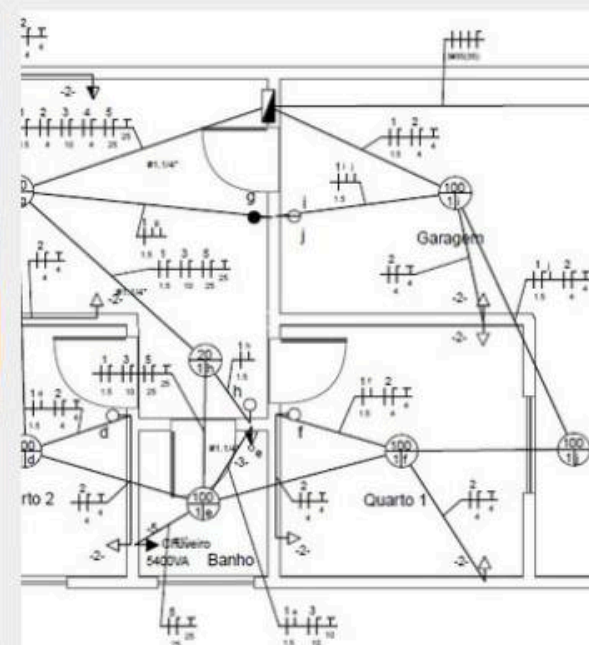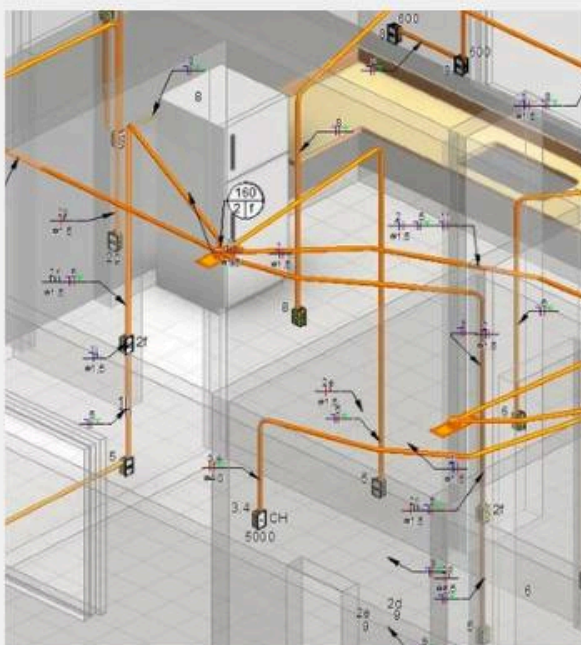

PROJETOS ELÉTRICOS: DISTRIBUIÇÃO E DIMENSIONAMENTO DAS INSTALAÇÕES ELÉTRICAS;



PROJETO DE SPDA: PROTEÇÃO DA EDIFICAÇÃO CONTRA DESCARGAS ATMOSFÉRICAS;





PROJETO LUMINOTÉCNICO: PLANEJAMENTO DA ILUMINAÇÃO E CONFORTO VISUAL DOS AMBIENTES;



PROJETO DE SISTEMAS DE SEGURANÇA: SOLUÇÕES DE ALARME E CFTV PARA MONITORAMENTO E PROTEÇÃO;



PROJETO DE INFRAESTRUTURA DE COMUNICAÇÃO: INFRAESTRUTURA PARA CONECTIVIDADE E COMUNICAÇÃO.

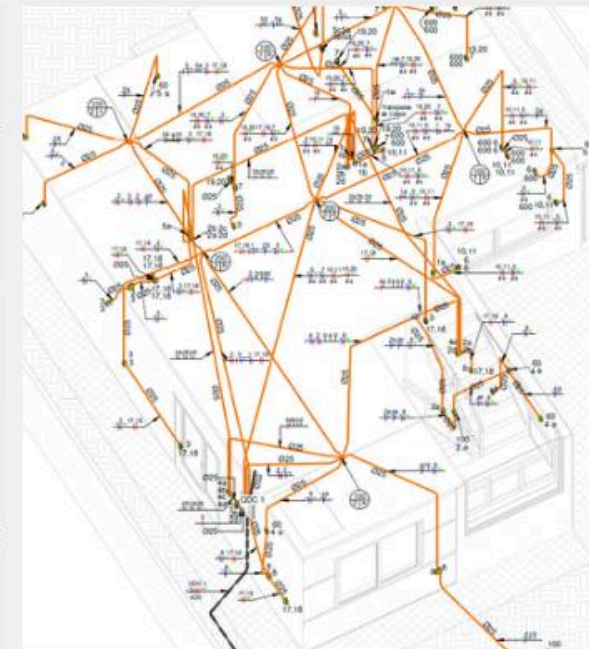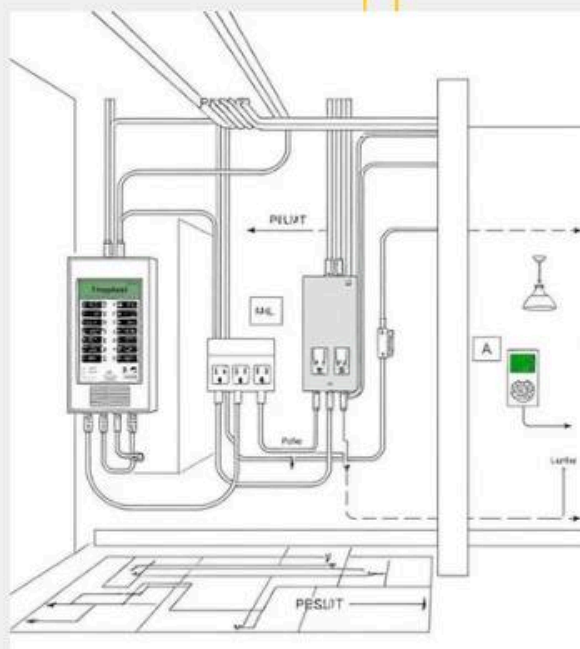

COMO DESENVOLVEMOS NOSSOS PROJETOS





CONHEÇA NOSSAS ENTREGAS

ELÉTRICA CANARANA




OBRA: **AC CANARANA**
ANO: **2025**
CLIENTE: **CORREIOS**

SEGURANÇA CAETITÉ

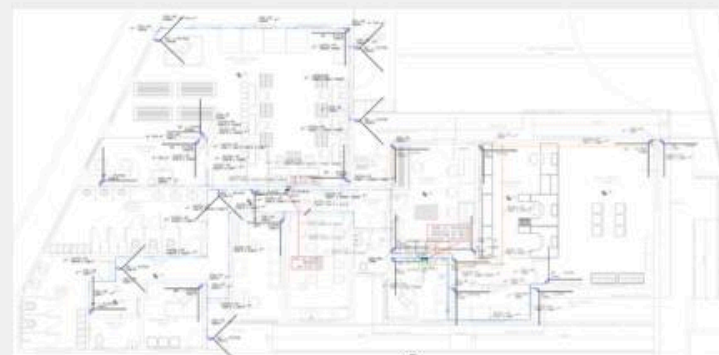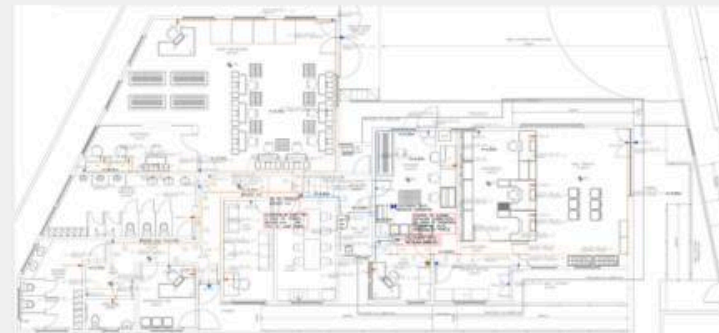



OBRA: **AC CAETITÉ**
ANO: **2026**
CLIENTE: **CORREIOS**

CABEAMENTO AGE

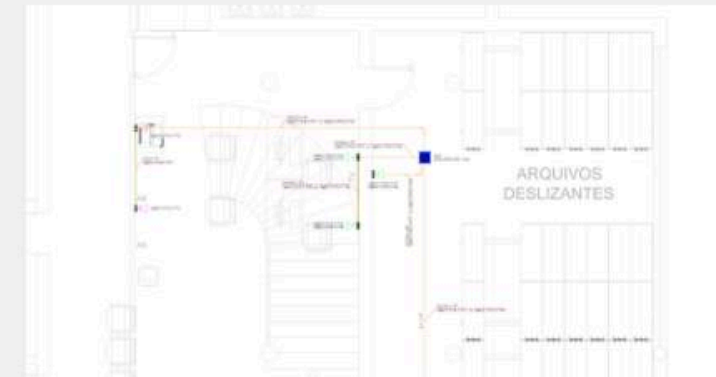

OBRA: **ADVOCACIA GERAL
ESTADUAL**
ANO: **2026**
CLIENTE: **AGE**


SPDA

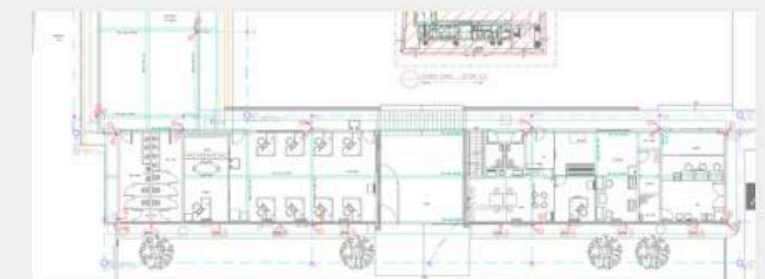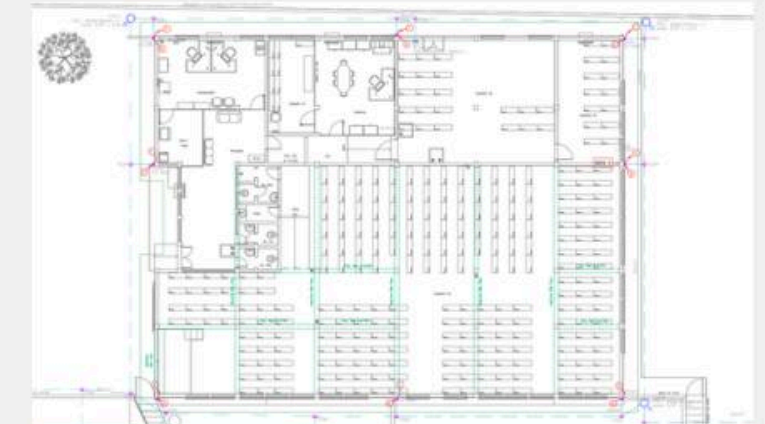


OBRA: **CTO TERESINA**
ANO: **2025**
CLIENTE: **CORREIOS**

1. PROJETO ELÉTRICO - AC CANARANA/ BA

FIXAÇÃO DE ELETRODUTOS

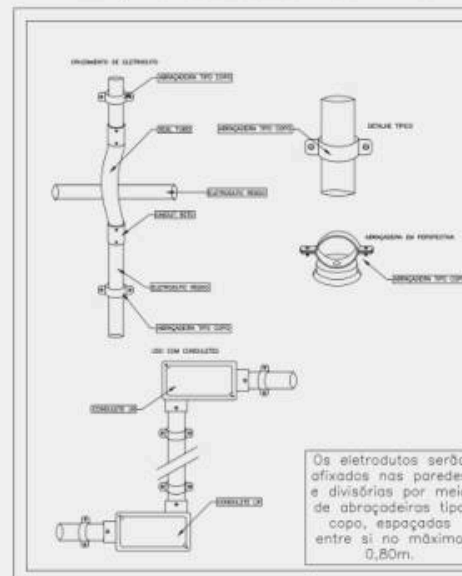

FIXAÇÃO DE ELETRODUTOS COM ABRAÇADEIRA EM SUPERFÍCIE DE ALVENARIA OU CONCRETO

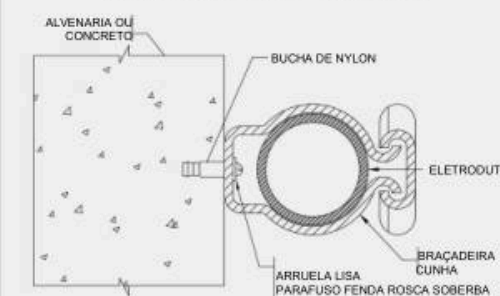


VISTA EM CORTE SEM ESCALA

NOTAS

1. Ver lista de materiais para especificação detalhada dos componentes;

TRANSPOSIÇÃO DE VIGA - ELETRODUTOS

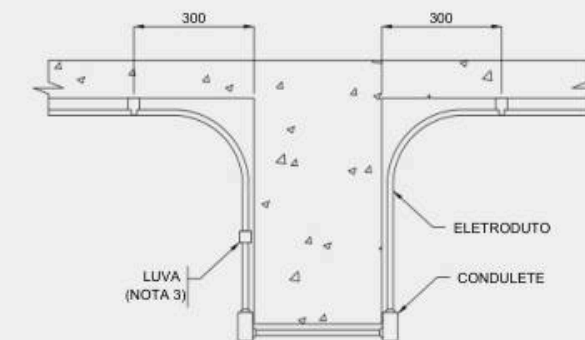

NOTAS

1. Ver lista de materiais para especificação detalhada dos componentes;
2. Dimensões em mm;
3. Luva se necessário

Legenda de fiação - Pavimento	
1	
2	
3	
4	
5	
6	
7	


LOCAL: CANARANA - BAHIA
ÁREA CONSTRUÍDA: 117,38M²
ANO: 2025
TIPO DE PROJETO: COMERCIAL

O PROJETO CONTEMPLA A DISTRIBUIÇÃO DE TOMADAS E PONTOS DE ILUMINAÇÃO DA AGÊNCIA, CONSIDERANDO AS CARACTERÍSTICAS DOS AMBIENTES E AS NECESSIDADES DE USO DA EDIFICAÇÃO. A SOLUÇÃO FOI DESENVOLVIDA COM DETALHAMENTO DOS CIRCUITOS E ELEMENTOS DE INSTALAÇÃO, PROPORCIONANDO UMA BASE TÉCNICA SEGURA PARA A EXECUÇÃO.

ENTREGÁVEIS:

- PLANTAS TÉCNICAS;
- QUADRO DE CARGAS E CIRCUITOS;
- DIAGRAMAS E DETALHAMENTOS ELÉTRICOS;
- MEMORIAL DESCRITIVO;
- LISTA DE MATERIAIS.


2. PROJETO DE SEGURANÇA - AC CAETITÉ/ BA

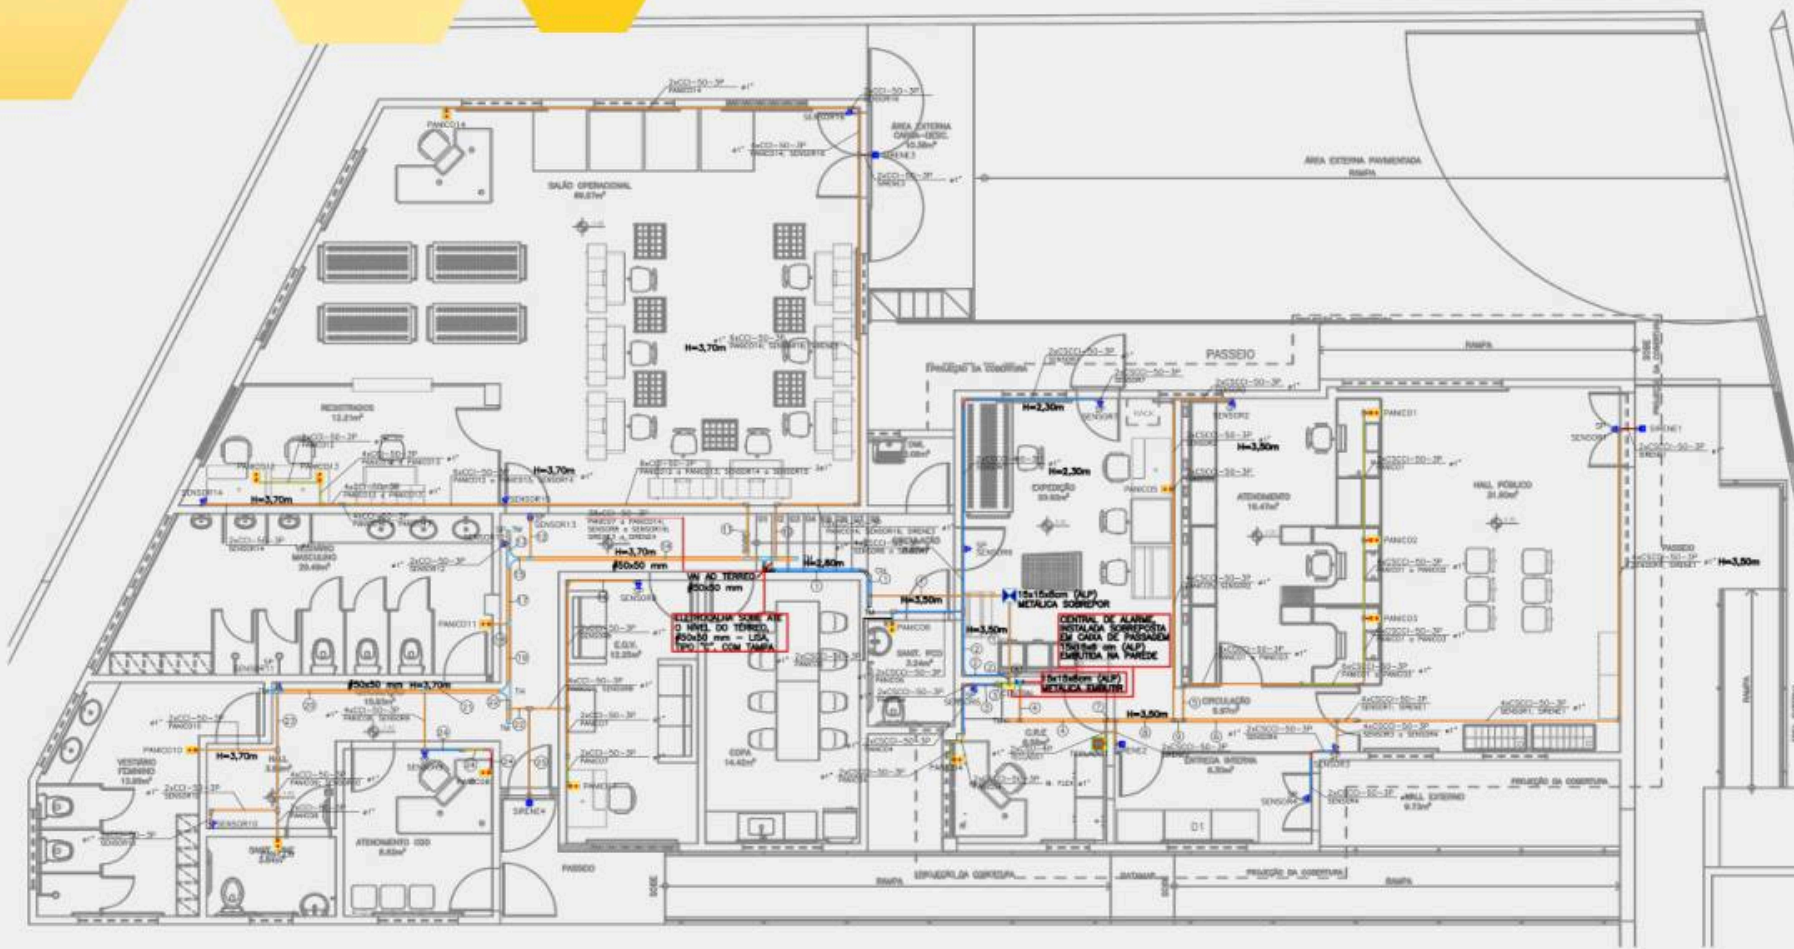

LOCAL: CAETITÉ - BAHIA
ÁREA TOTAL: 320,58M²
ANO: 2025
TIPO DE PROJETO: COMERCIAL


PROJETO DE ALARME:

O PROJETO DE ALARME FOI DESENVOLVIDO PARA ATENDER ÀS NECESSIDADES DE SEGURANÇA DA AGÊNCIA, DEFININDO A LOCALIZAÇÃO ESTRATÉGICA DOS DISPOSITIVOS E SUA DISTRIBUIÇÃO NOS AMBIENTES. A REPRESENTAÇÃO TÉCNICA PERMITE COMPREENDER A IMPLANTAÇÃO DO SISTEMA E ORIENTAR SUA EXECUÇÃO DE FORMA ORGANIZADA

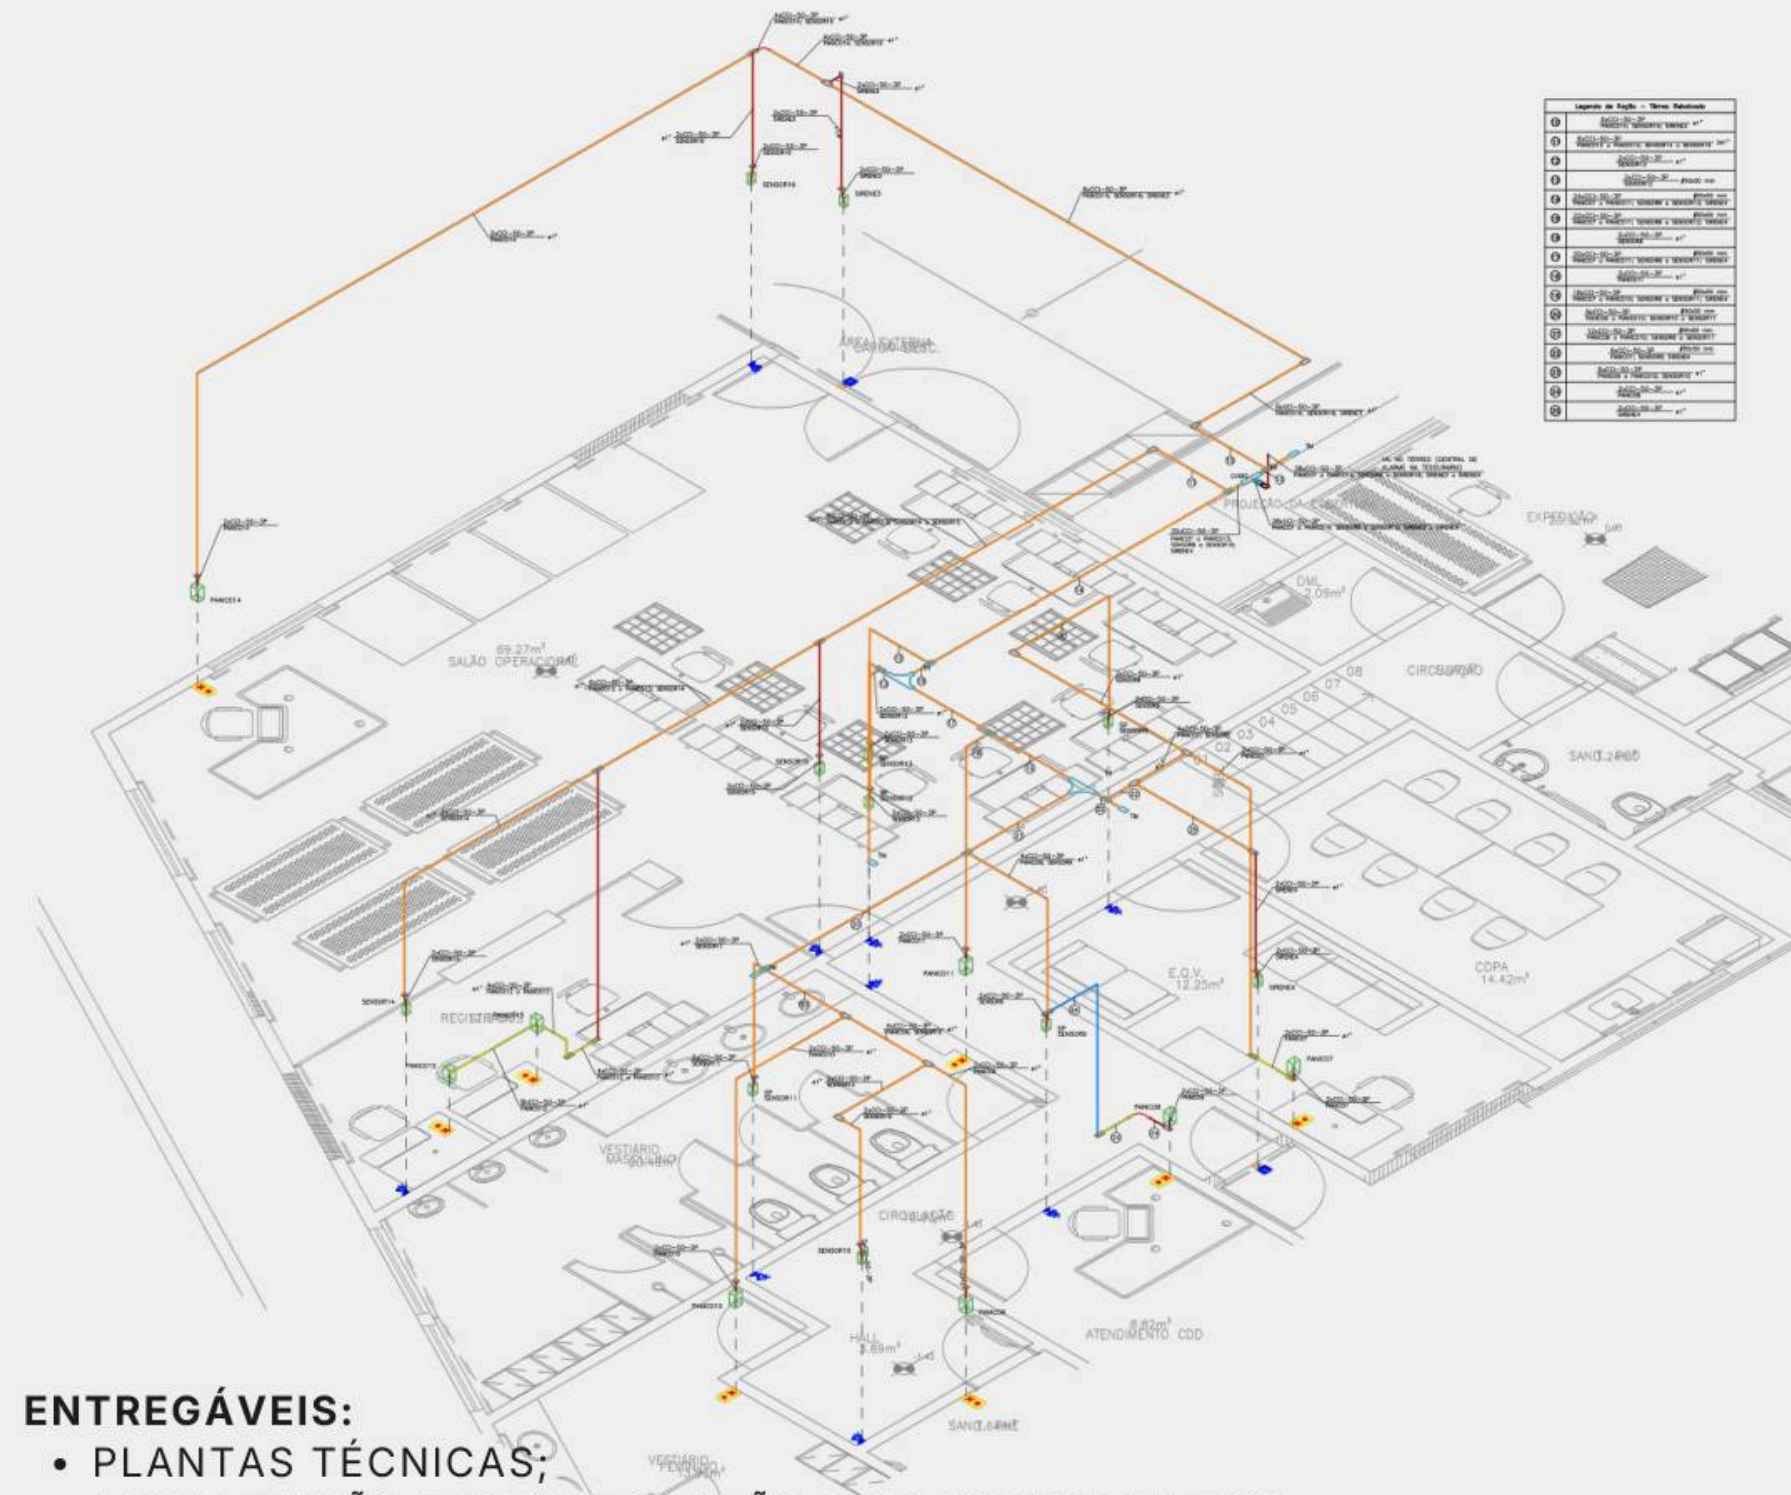


ENTREGÁVEIS:

- PLANTAS TÉCNICAS;
- LOCALIZAÇÃO E IDENTIFICAÇÃO DOS EQUIPAMENTOS;
- DIAGRAMA DE INSTALAÇÃO E INTERLIGAÇÃO;
- DETALHAMENTOS;
- ESPECIFICAÇÃO DE MATERIAIS;
- MEMORIAL DESCRITIVO.

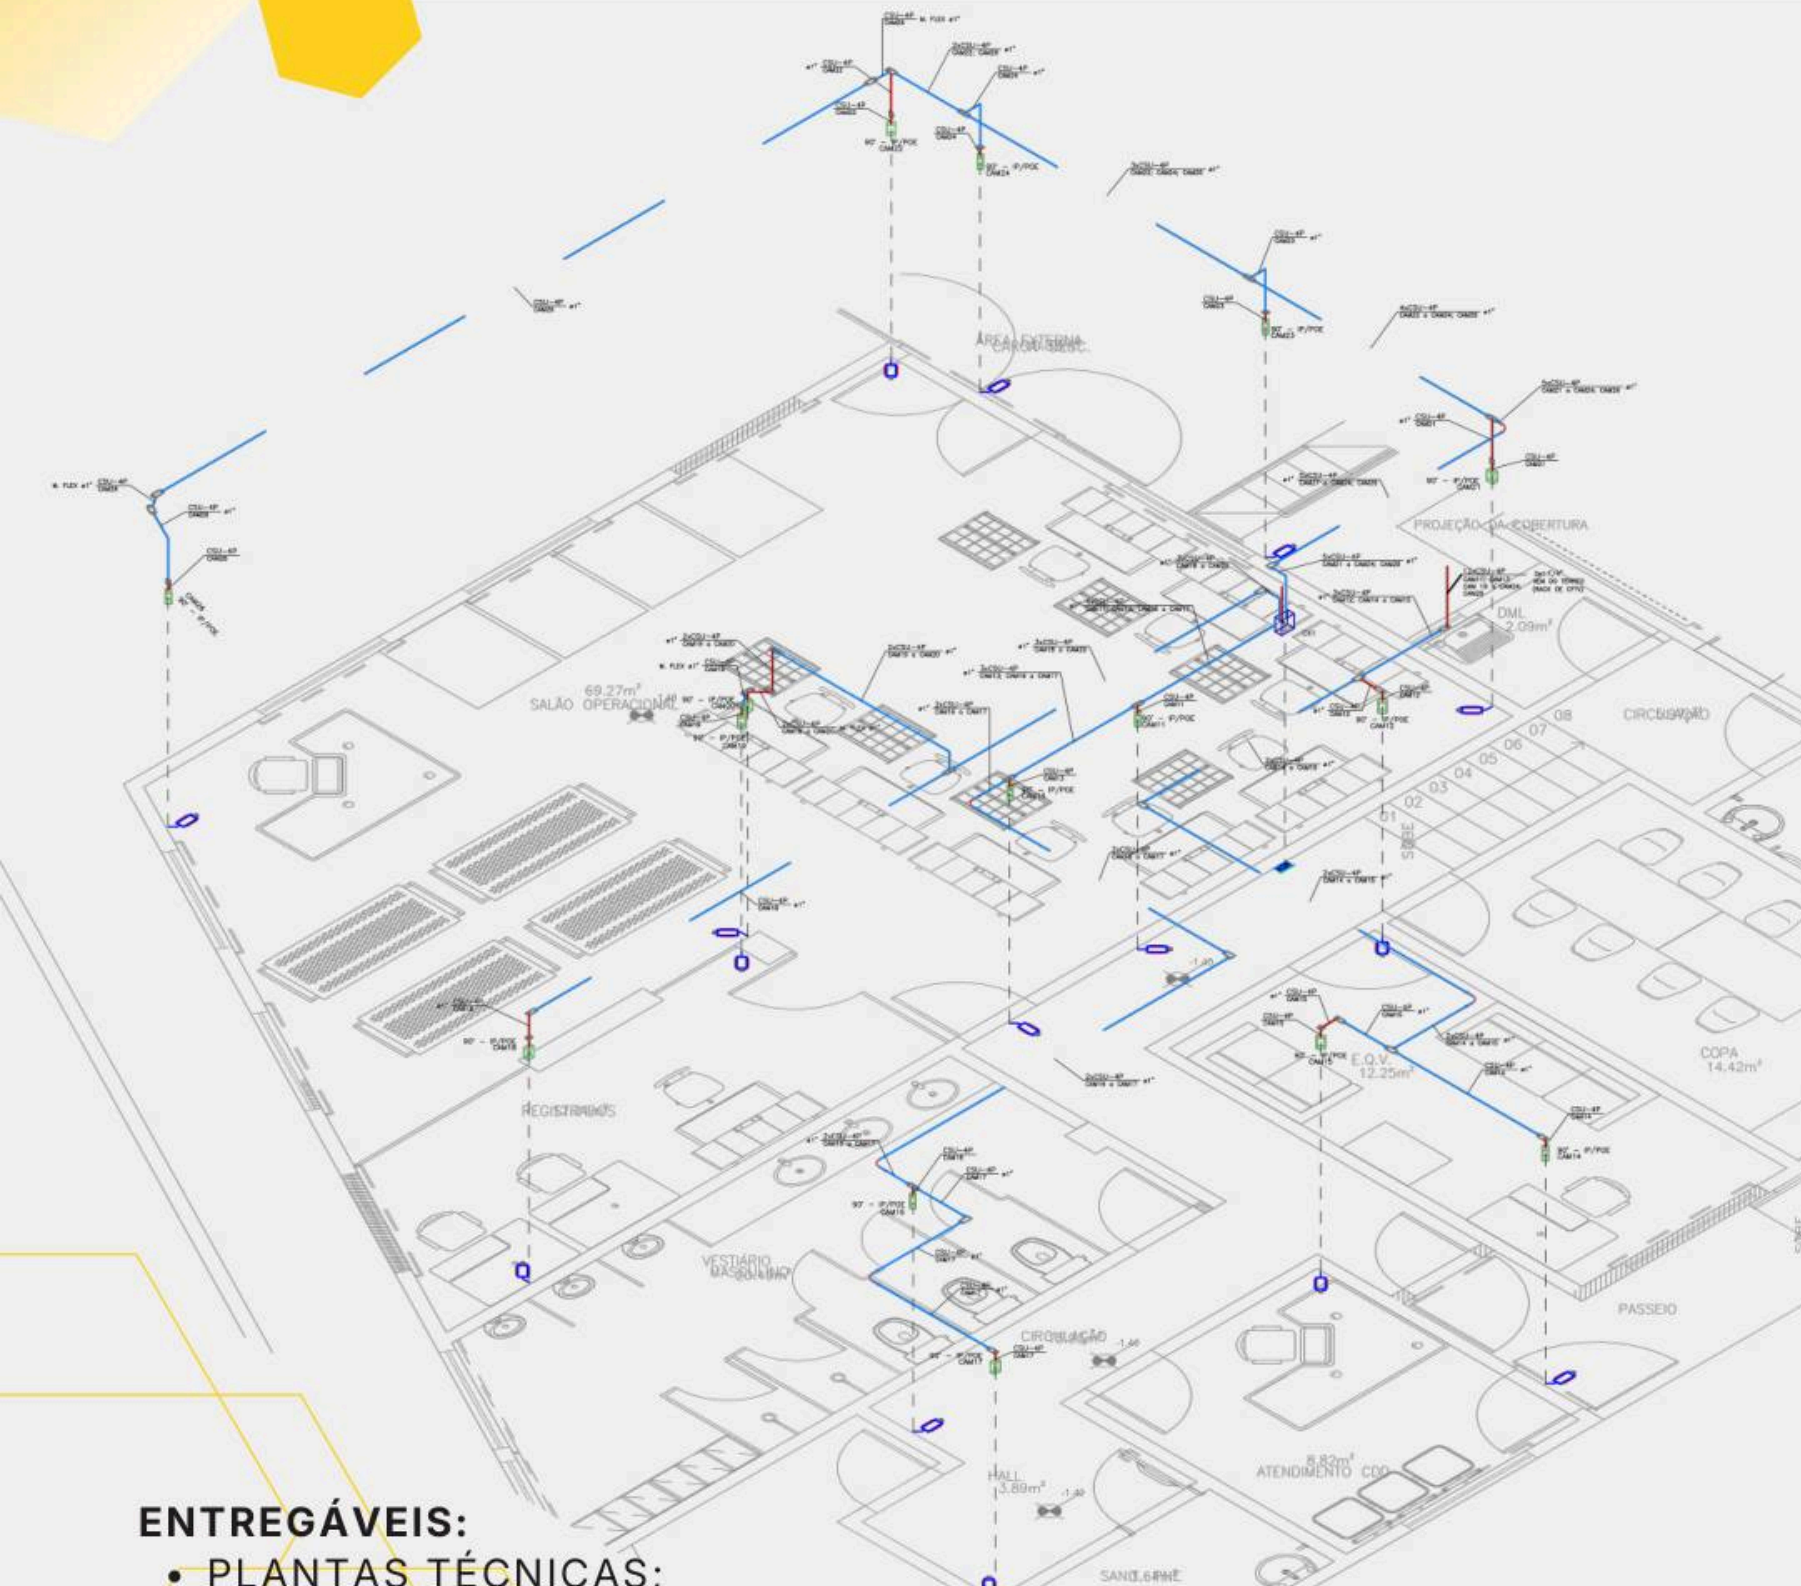

ENTREGÁVEIS:

- PLANTAS TÉCNICAS;
- INDICAÇÃO DO CAMPO DE COBERTURA E POSICIONAMENTO;
- DIAGRAMA DE INTERLIGAÇÃO DO SISTEMA;
- DETALHAMENTO DE INFRAESTRUTURA E EQUIPAMENTOS;
- ESPECIFICAÇÃO DE MATERIAIS E EQUIPAMENTOS;
- MEMORIAL DESCRITIVO.

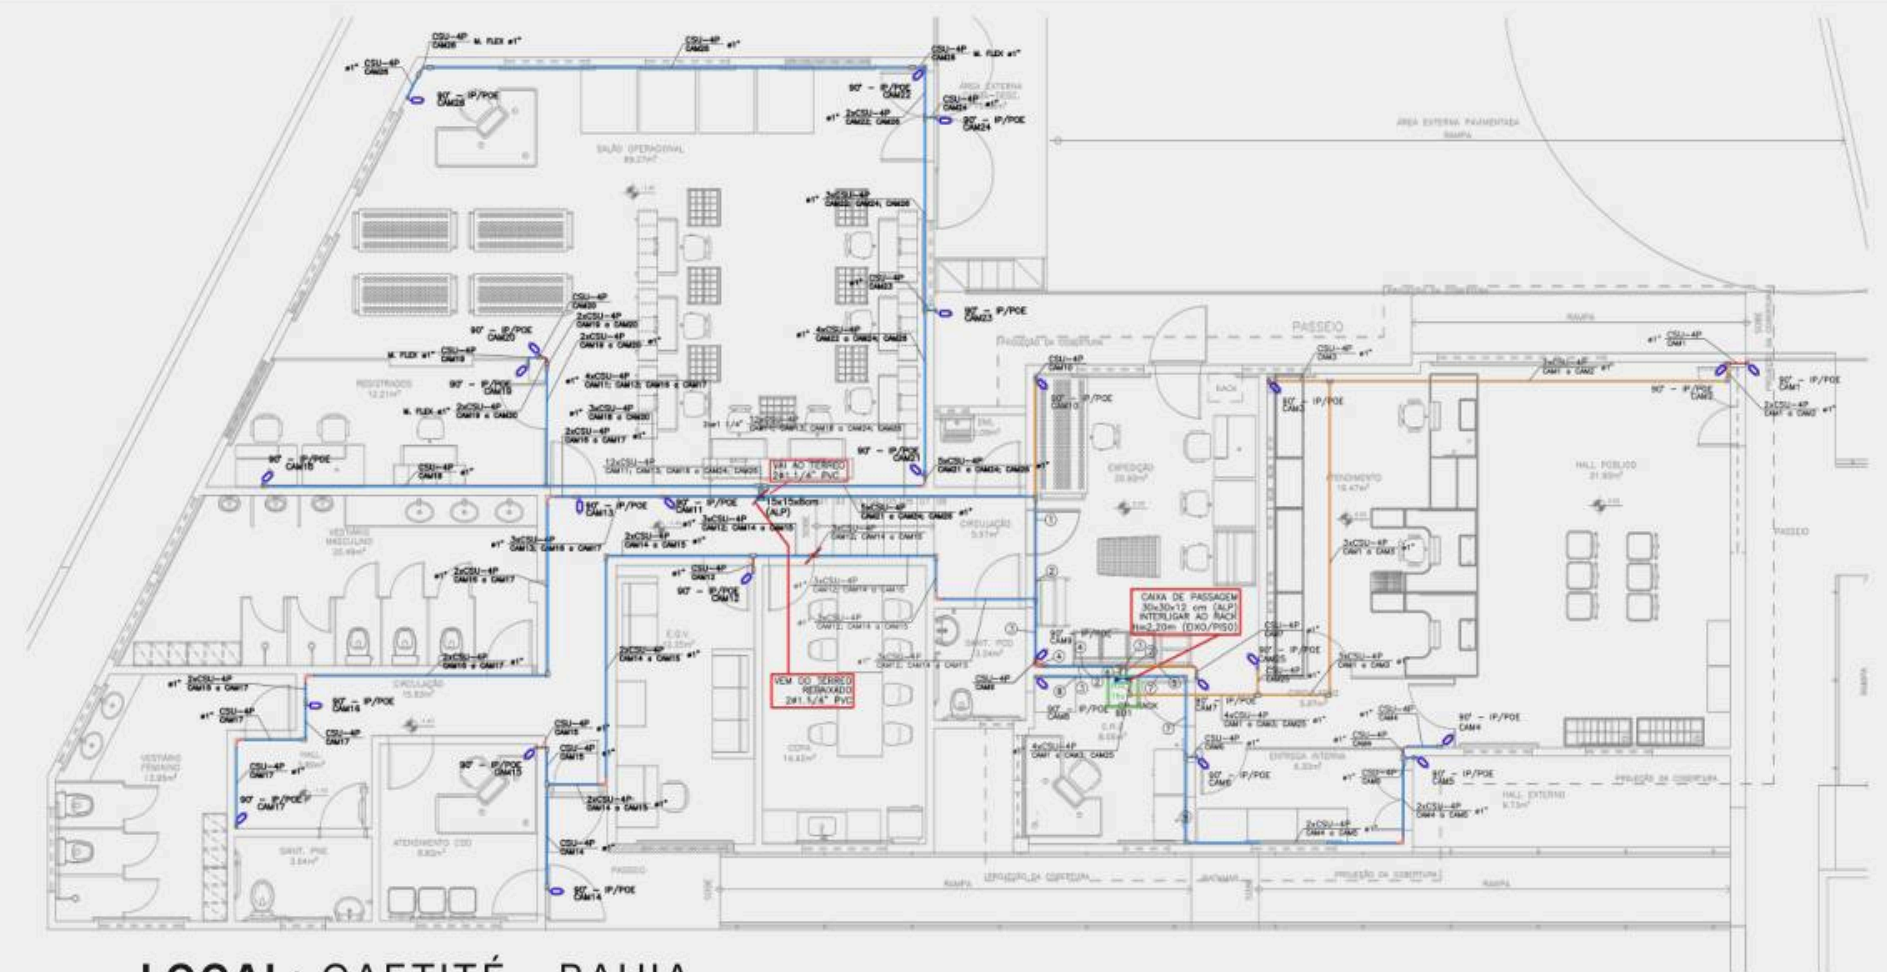

LOCAL: CAETITÉ - BAHIA

ÁREA TOTAL: 320,58M²




ANO: 2025

TIPO DE PROJETO: COMERCIAL

PROJETO CFTV:

O PROJETO DE CFTV DEFINIU O POSICIONAMENTO DAS CÂMERAS E A COBERTURA DAS ÁREAS DA AGÊNCIA, CONSIDERANDO OS PONTOS ESTRATÉGICOS PARA MONITORAMENTO. A SOLUÇÃO FOI REPRESENTADA EM PLANTA E DETALHADA PARA FACILITAR A IMPLANTAÇÃO E A ORGANIZAÇÃO DO SISTEMA.

3. PROJETO DE CABEAMENTO - AGE/ MG

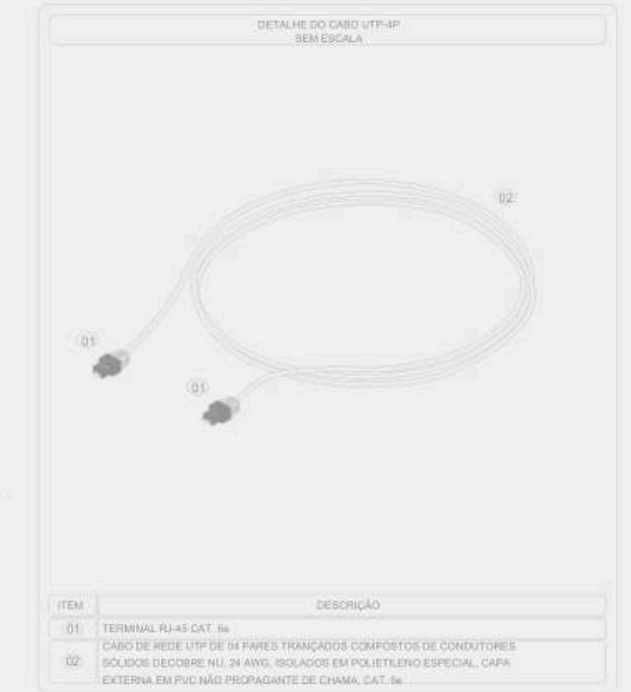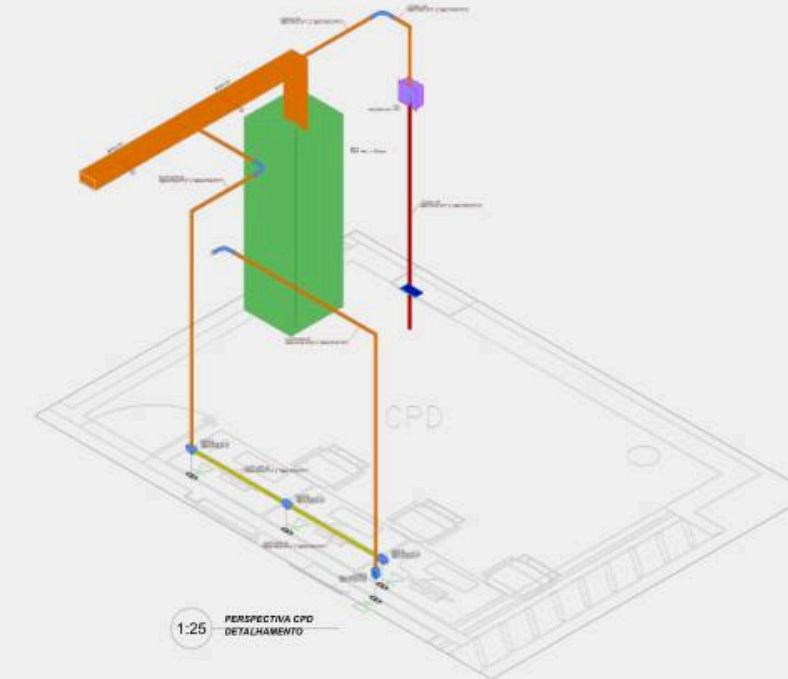
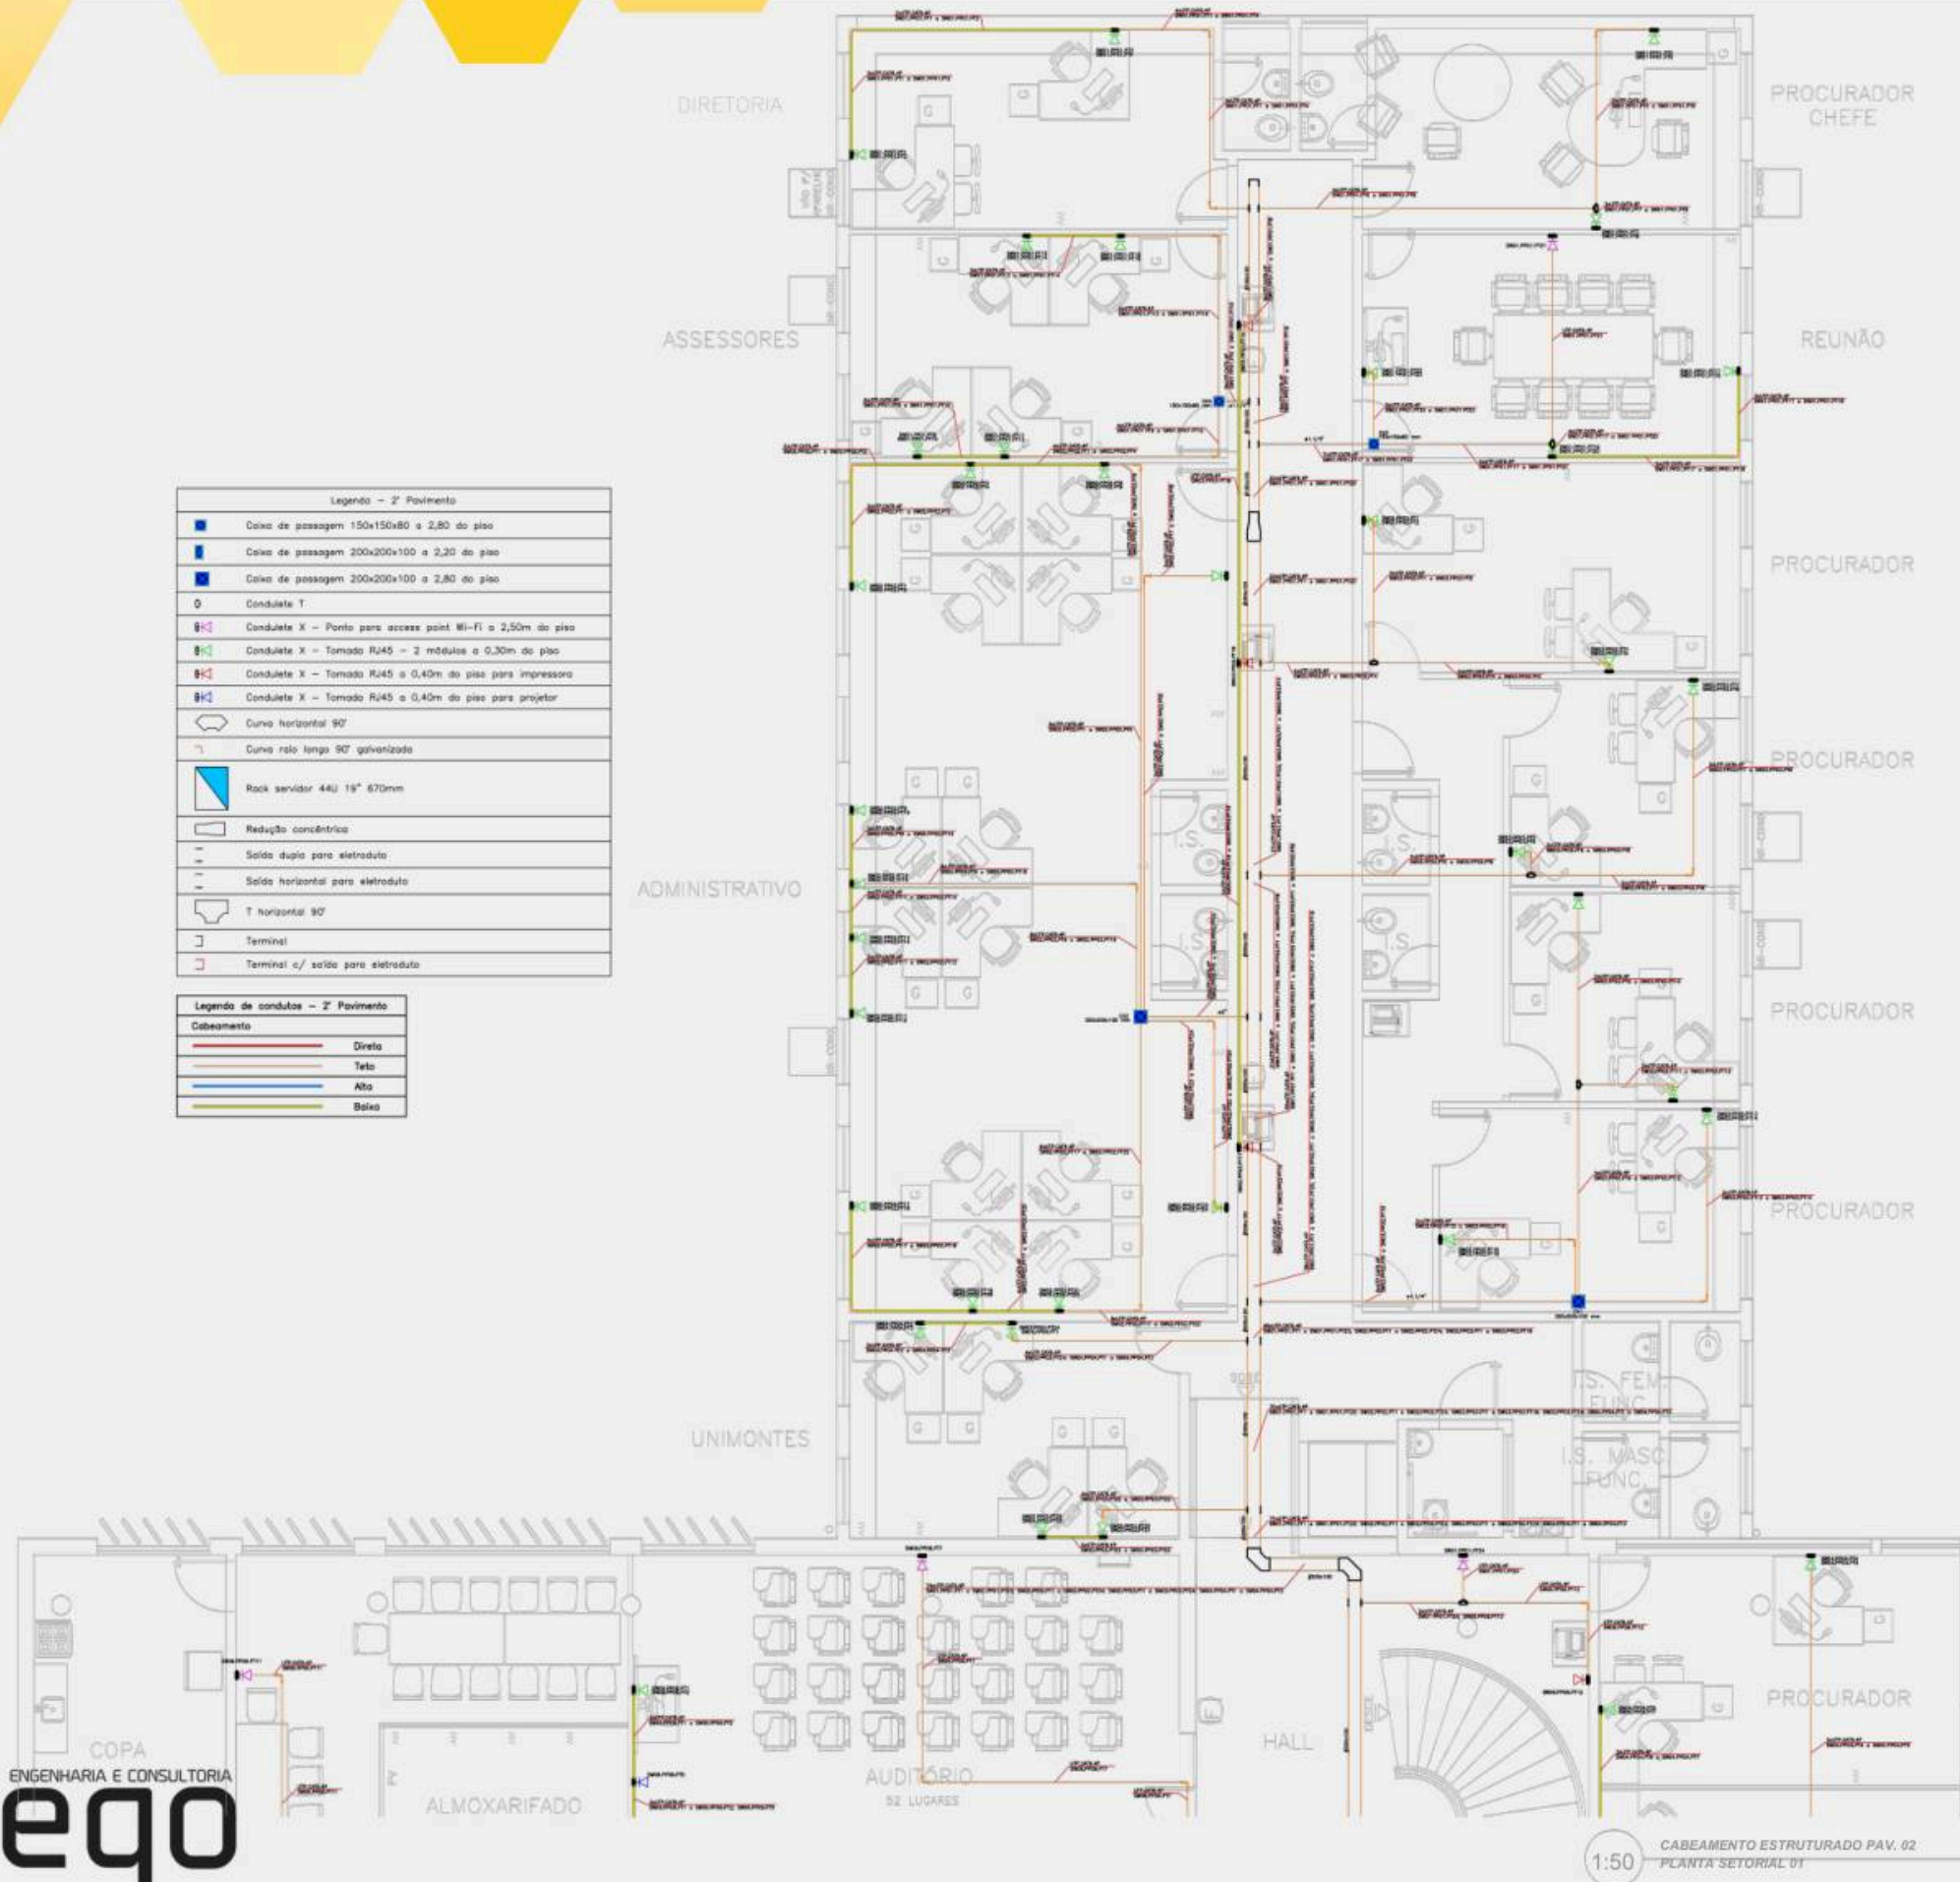


LOCAL: MONTES CLAROS - MINAS GERAIS


ANO: 2026

TIPO DE PROJETO: COMERCIAL


O PROJETO DE CABEAMENTO ESTRUTURADO FOI DESENVOLVIDO COM REPRESENTAÇÃO EM PLANTA E ISOMÉTRICA, CONTEMPLANDO A DISTRIBUIÇÃO DOS PONTOS, INFRAESTRUTURA E ORGANIZAÇÃO DO RACK. OS DETALHAMENTOS DOS SISTEMAS DE ELETROCALHAS, ELETRODUTOS E CONEXÕES COMPLEMENTAM A SOLUÇÃO E ORIENTAM SUA EXECUÇÃO EM CAMPO.

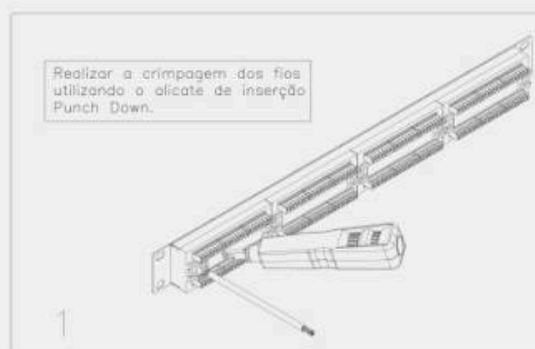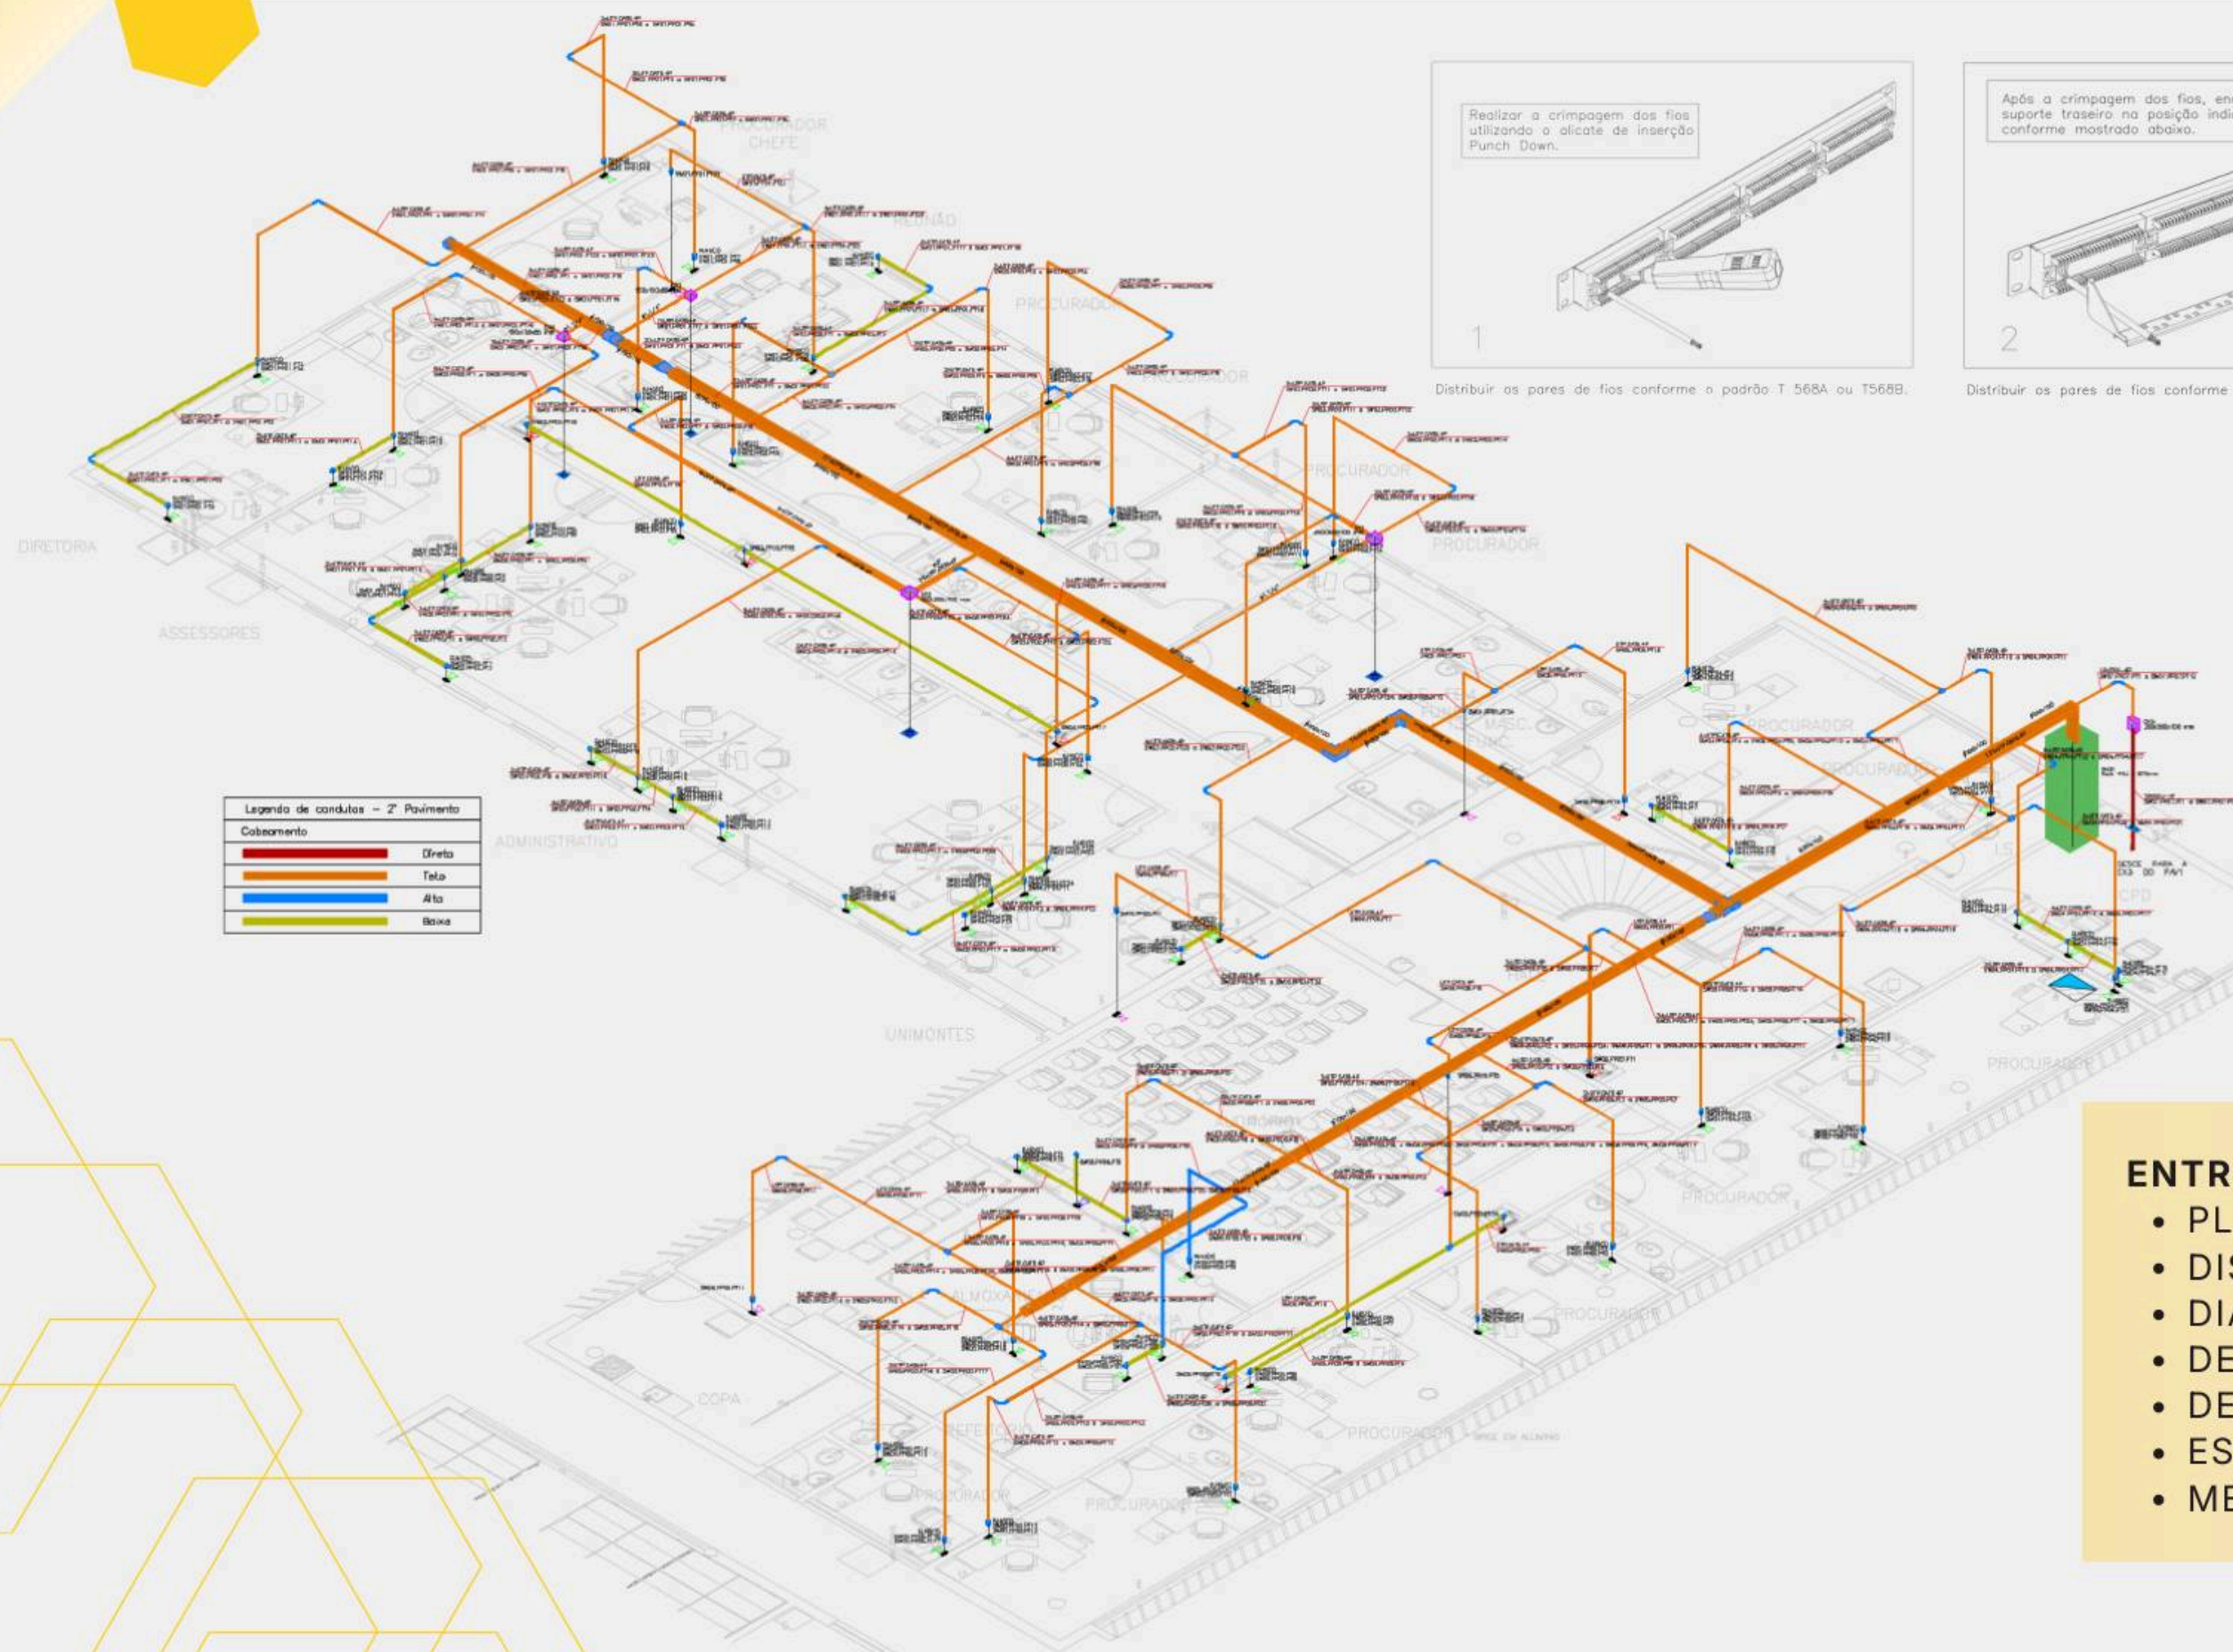



Distribuir as pares de fios conforme o padrão T 568A ou T568B.

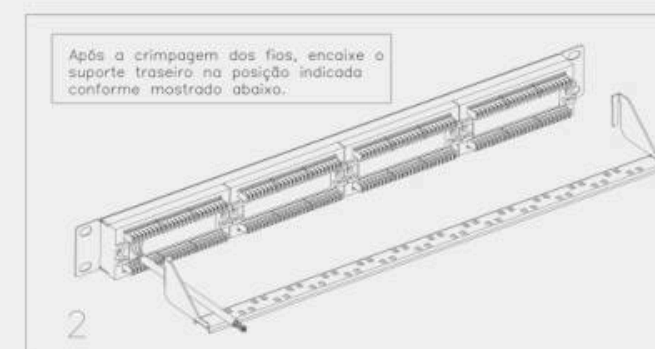

Distribuir os pares de fios conforme o padrão T 568A ou T568B.

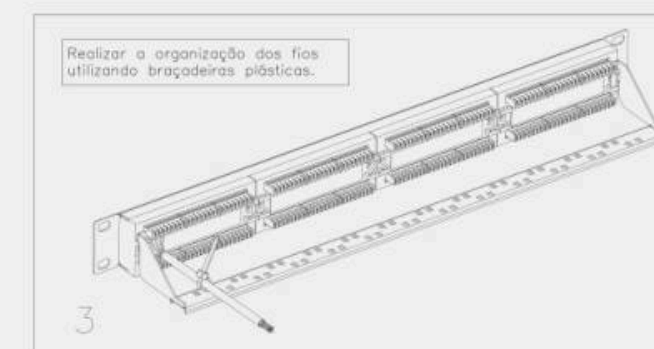

Distribuir os pares de fios conforme o padrão T 568A ou T568B.

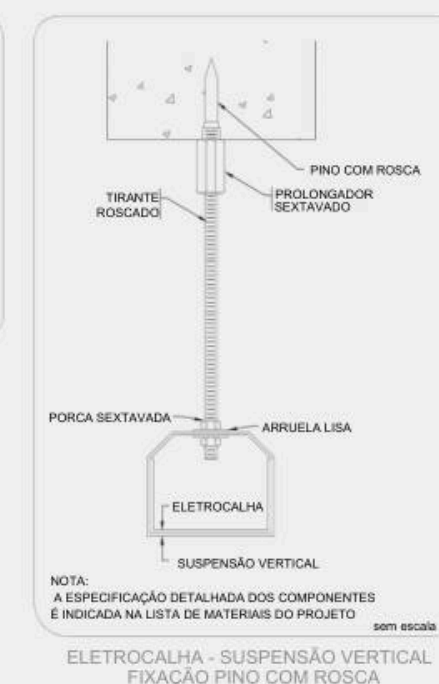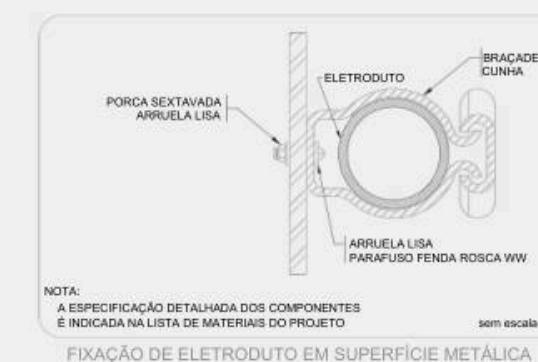


ENTREGÁVEIS:

- PLANTAS TÉCNICAS;
- DISTRIBUIÇÃO E IDENTIFICAÇÃO DOS PONTOS;
- DIAGRAMA DE INTERLIGAÇÃO;
- DETALHAMENTO DE INFRAESTRUTURA;
- DETALHAMENTO E ORGANIZAÇÃO DO RACK;
- ESPECIFICAÇÃO DE MATERIAIS E EQUIPAMENTOS;
- MEMORIAL DESCRITIVO.

4. PROJETO DE SPDA - CTO TERESINA/ PI

SISTEMA DE PROTEÇÃO CONTRA DESCARGAS ATMOSFÉRICAS

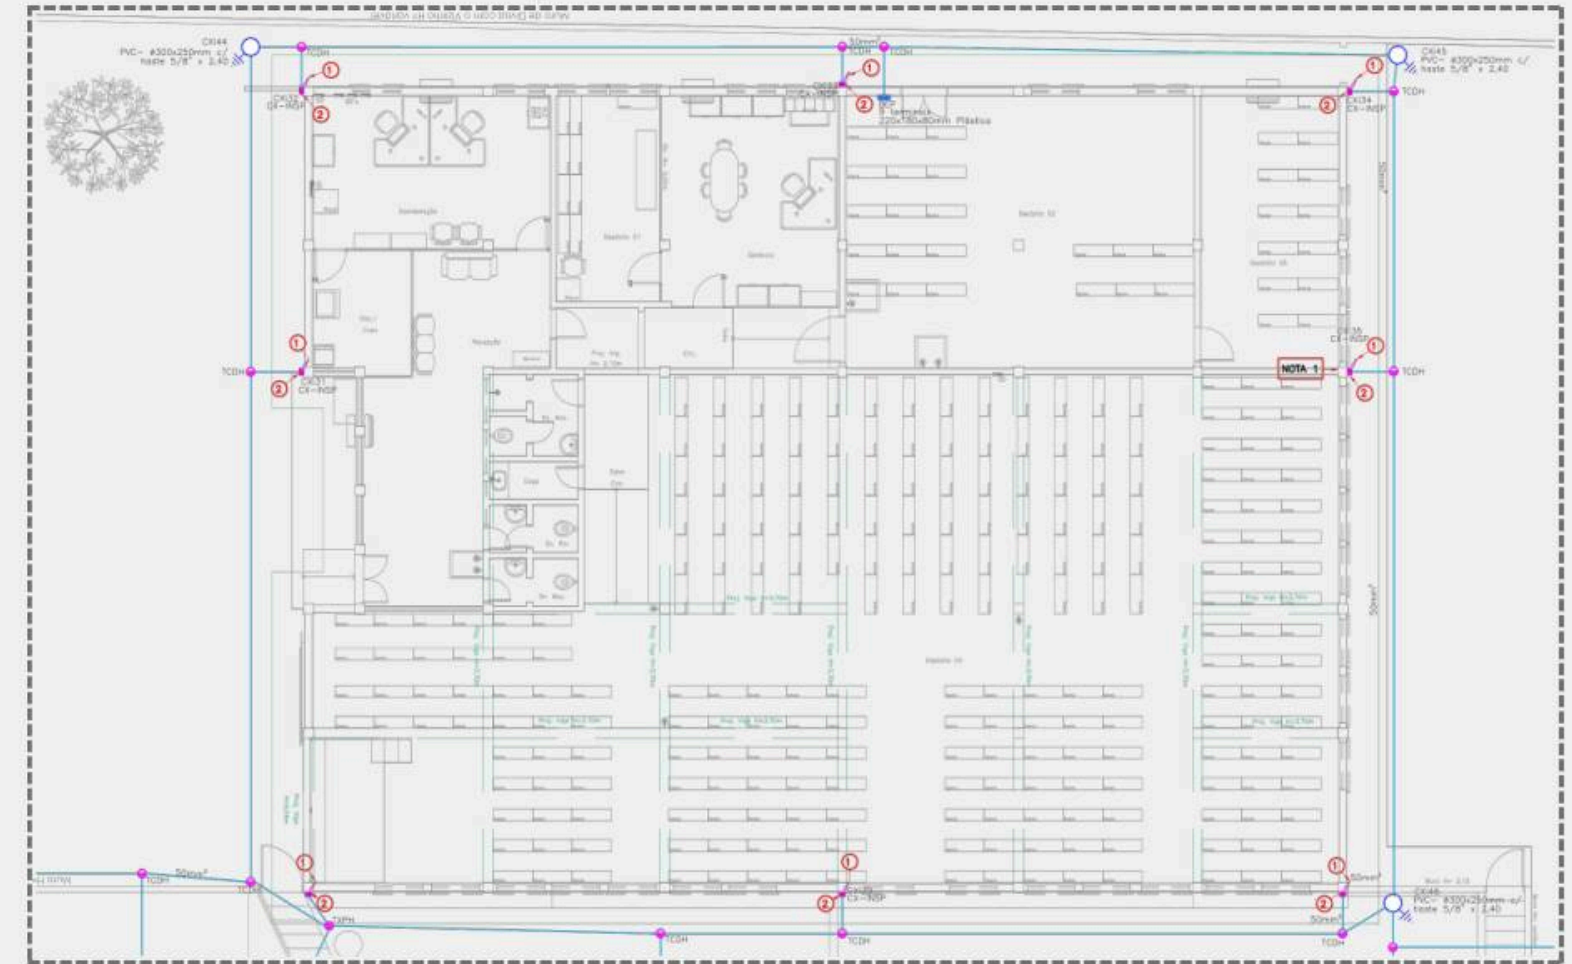


LOCAL: CTO - TERESINA/ PI




ÁREA TOTAL: 1.684,47M²

ANO: 2025

TIPO DE PROJETO: COMERCIAL

O PROJETO DE SPDA FOI DESENVOLVIDO A PARTIR DAS CARACTERÍSTICAS DA EDIFICAÇÃO, CONTEMPLANDO A DEFINIÇÃO E O DIMENSIONAMENTO DOS ELEMENTOS DE PROTEÇÃO E ATERRAMENTO. A DOCUMENTAÇÃO TÉCNICA REÚNE AS INFORMAÇÕES NECESSÁRIAS PARA IMPLANTAÇÃO DO SISTEMA E AVALIAÇÃO DAS CONDIÇÕES DE PROTEÇÃO DA EDIFICAÇÃO.

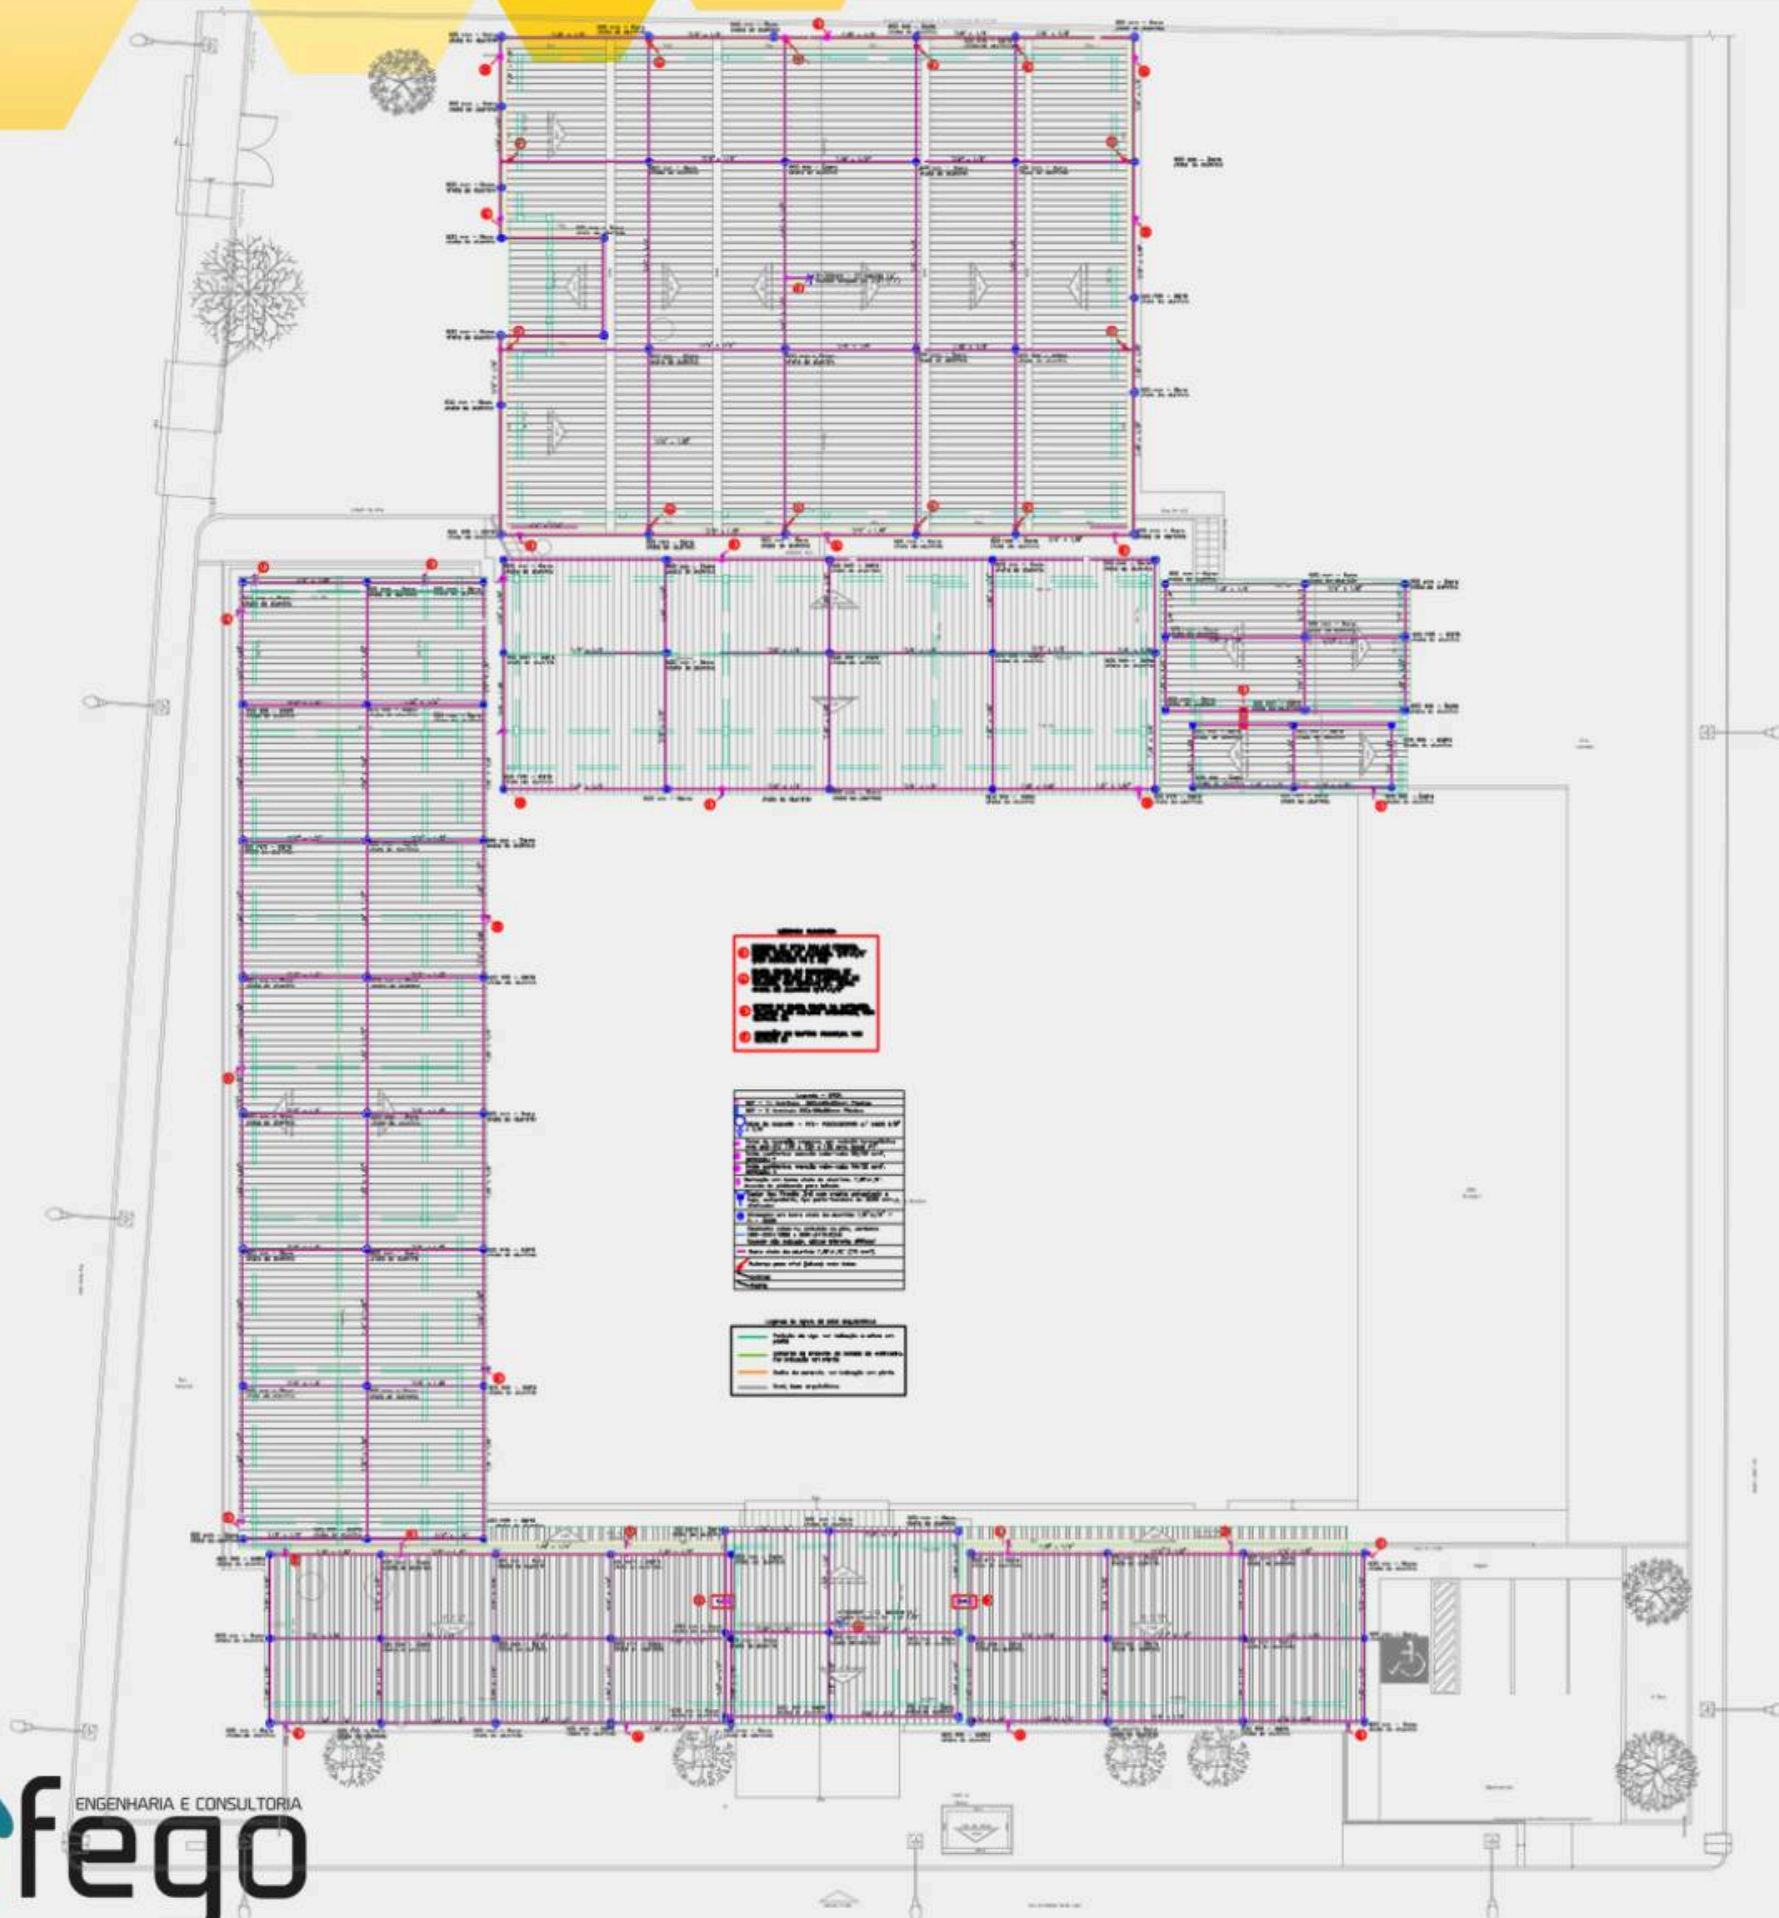

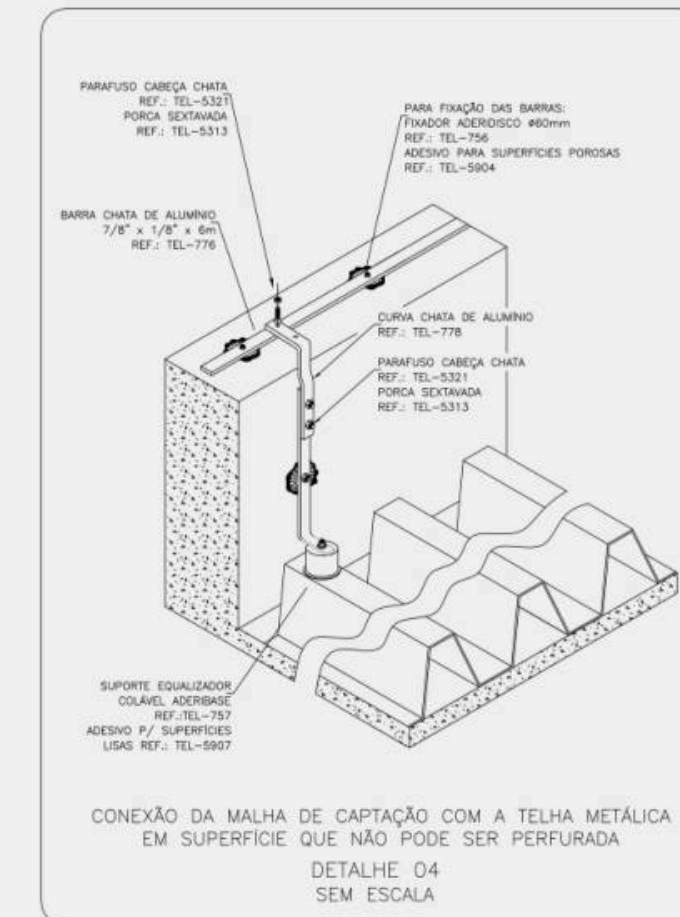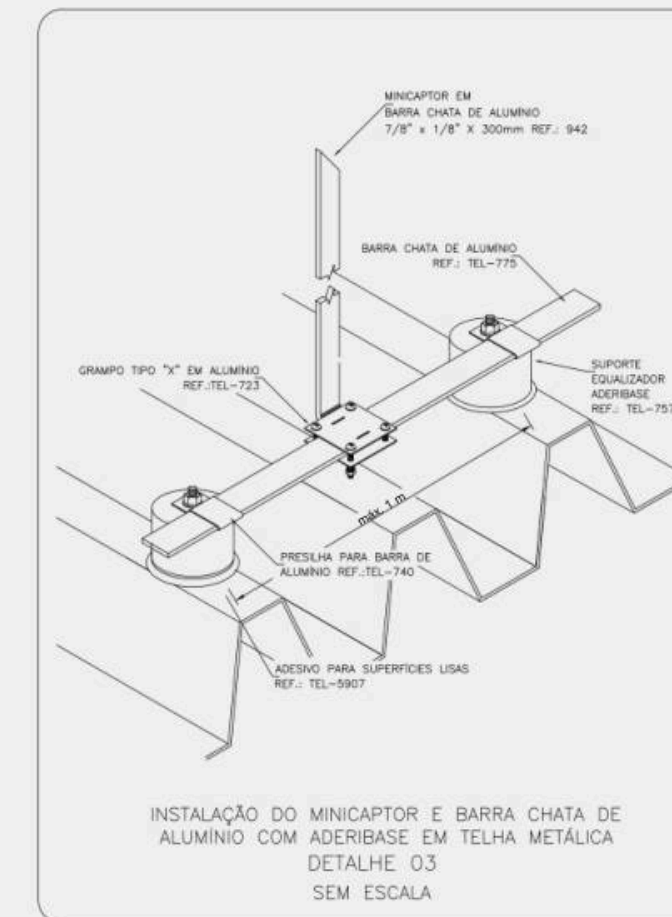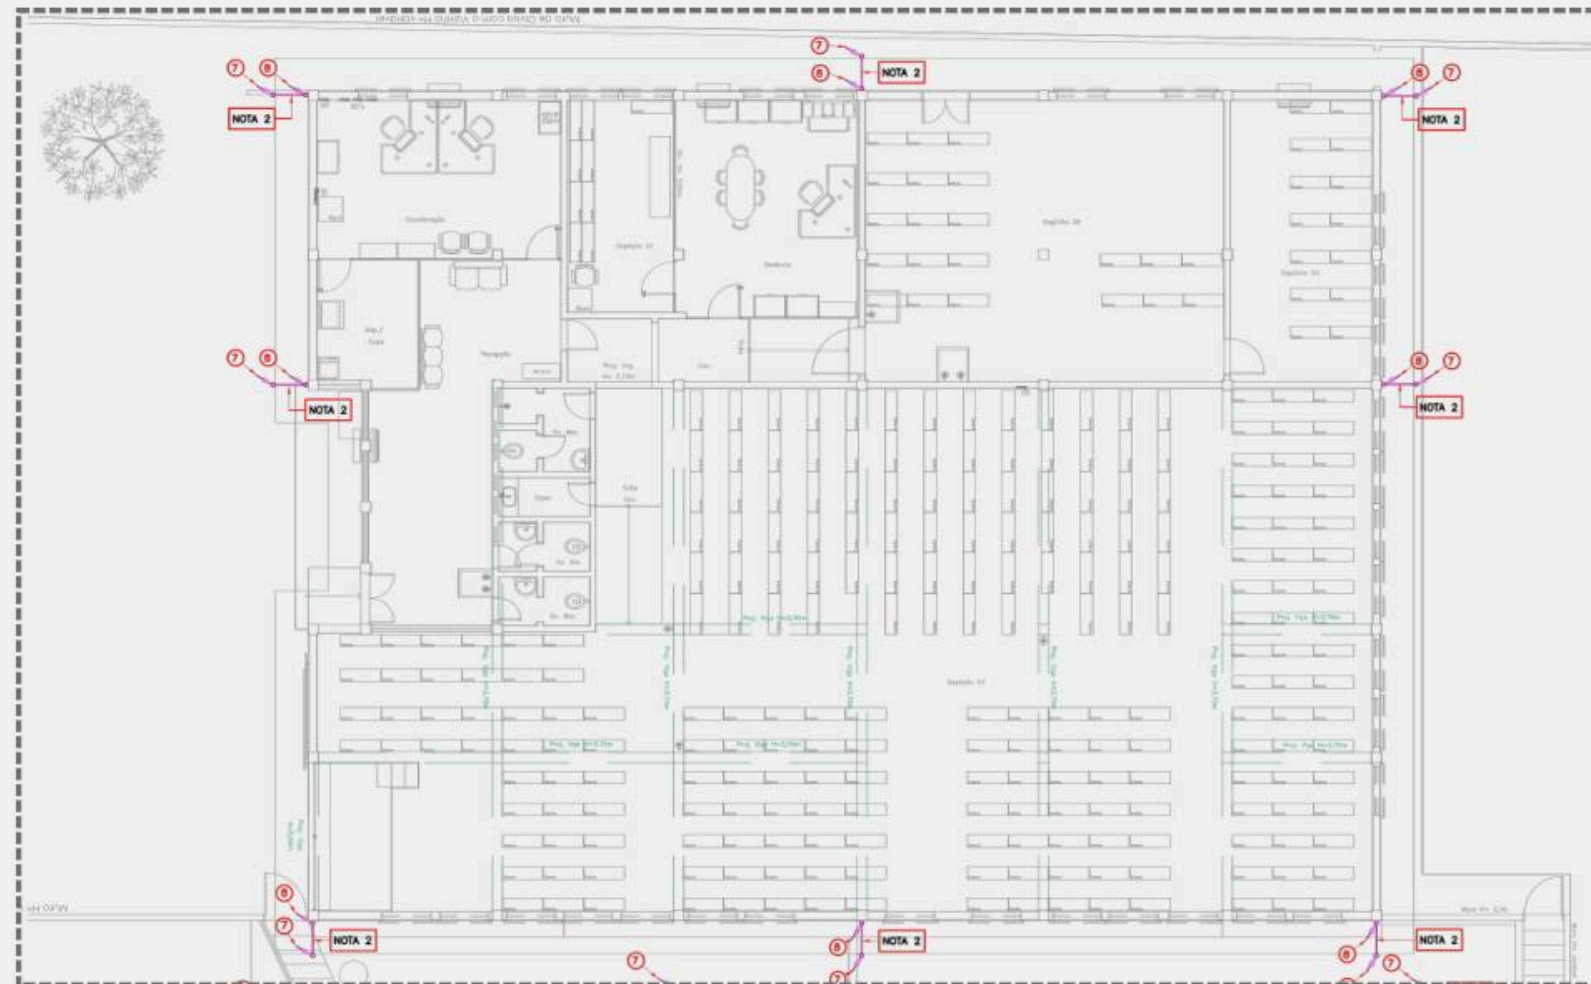

FLUXO DE ELABORAÇÃO DO PROJETO SPDA:

LEVANTAMENTO DA EDIFICAÇÃO → ANÁLISE DE RISCO →
DEFINIÇÃO DA SOLUÇÃO → DIMENSIONAMENTO DO SPDA →
DESENVOLVIMENTO DO PROJETO → REVISÃO E DOCUMENTAÇÃO

ENTREGÁVEIS:

- PLANTAS TÉCNICAS;
- DETALHAMENTO;
- ANÁLISE DE RISCO;
- MEMORIAL DESCRITIVO E/ OU DE CÁLCULO;
- LAUDO TÉCNICO (QUANDO APLICÁVEL);
- ESPECIFICAÇÃO DE MATERIAIS E EQUIPAMENTOS.

- 
- ✓ DIMENSIONAMENTO PRECISO DAS INSTALAÇÕES;
 - ✓ SOLUÇÕES ADEQUADAS AO USO DE CADA AMBIENTE;
 - ✓ INTEGRAÇÃO ENTRE SISTEMAS ELÉTRICOS E COMPLEMENTARES;
 - ✓ INFRAESTRUTURA PLANEJADA PARA FUTURAS DEMANDAS;
 - ✓ DETALHAMENTO TÉCNICO PARA UMA EXECUÇÃO MAIS ASSERTIVA;
 - ✓ SEGURANÇA E EFICIÊNCIA EM CADA SOLUÇÃO.

ENERGIA BEM PLANEJADA, DESEMPENHO GARANTIDO

CONTATOS



www.fegoengenharia.com.br



(62)3932-5961



contato@fegoengenharia.com.br



[@fegoengenharia](https://www.instagram.com/fegoengenharia)